


MAPA DO CELÓW PROJEKTOWYCH
skala 1:500

Województwo: śląskie
Powiat: raciborski
Jednostka ewidencyjna: Kuźnia Raciborska (241105_5)
Obręb: Rudy (241105_5.0006)

Arkusze mapy zasadniczej:
6.128.24.20.2.2/20.2.4
6.128.25.16.1.1/16.1.3 (układ "2000")
poziom odniesienia: "Kronsztadt 86"

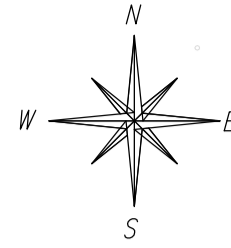

Nie wyklucza się istnienia w terenie innych nie wykazanych na mapie urządzeń sieci uzbrojenia terenu, które nie były zgłoszone do inwentaryzacji powykonawczej. Mapa bez uzgodnień branżowych.
Niniejsza mapa jest powstała na podstawie pomiarów bezpośrednich w terenie oraz wektoryzacji rastrowej mapy zasadniczej, z zastosowaniem symboliki nieobowiązującej już instrukcji K-1 – mapa zasadnicza z 1998r., dostępnej na stronie www.gugik.gov.pl.
Nie wszystkie dane ewidencyjne wykazane na niniejszej mapie spełniają wymagania dokładnościowe określone w przepisach.

- - - - - zakres aktualizacji
- — — — — granice działek
- - - - - kontury klasyfikacyjne
- - - - - linie rozgraniczające z MPZP

SG.6642.2.1351.2016
Racibórz, dnia 12.11.2016 r.

BIURO USŁUG GEODEZYJNYCH
AZYMUT Marek Sebastian
ul. Szczecińska 16, 47-400 Racibórz
tel. (032) 414 03 03, 606 443 329
marek.sebastian_xi@wp.pl
NIP 639-134-04-52

Granice przedmiotowych działek nr 920, 921, 922/1 oraz działek sąsiednich wniesiono na podstawie numerycznej mapy ewidencyjnej. Do celów prawnych wymagają ustalenia w terenie. Przedmiotem projektu nie będą obiekty kubaturowe zlokalizowane w odległości 4 m lub bliżej od granicy.
Brak uzgodnień ZUDP z okresu ostatnich 3 lat.
W księdze wieczystej GL1R/00041840/6 ujawniono: nieopłatna służebność przesyłu na rzecz Vatenfall Distribution Poland Spółka Akcyjna z siedzibą w Gliwicach polegająca na prawie korzystania z działki nr 921 mapa 6 objętej niniejszą księgą wieczystą w szczególności polegającą na prawie swobodnego dostępu do zlokalizowanych na terenie tej działki urządzeń tj. stacji transformatorowej sn/nn oraz odcinków linii sn i nn w celu usuwania awarii, dokonywania przeglądów, kontroli, konserwacji, remontów, modernizacji i wymiany.


LEGENDA:

- — — — — linie rozgraniczające pole gry do piłki nożnej
- — — — — linie rozgraniczające pole gry do siatkówki
- — — — — linie rozgraniczające pole gry do koszykówki
- - - - - linia ogrodzenia i obrzeża wykonywanego w linii ogrodzenia
- - - - - linia ogrodzenia i palisady wykonywanej w linii ogrodzenia (długości wykonania palisady opisano na rzucie boiska)
- — — — — linia proj. piłkochwytu
-
-
-
-
-
-
-
-

- Zestawienie urządzeń siłowni zewnętrznej:
- I - urządzenie biegacz
 - II - urządzenie tniester + wahadło
 - III - orbitrek
 - IV - wyciąg górny + wyciskanie siedząc
 - V - prasa nożna pojedyncza
- urządzenia montowane na nawierzchni trawistej

UWAGI OGÓLNE:

1. Wszystkie prace wykonać zgodnie ze sztuką budowlaną, obowiązującymi normami oraz instrukcjami producentów.
2. W razie wystąpienia problemów nie objętych opracowaniem należy skontaktować się z projektantem.
3. Rozwiązania warsztatowe należy omówić z projektantem.
4. Rzuty, przekroje, rysunki szczegółowe oraz opis techniczny należy łącznie rozpatrywać.
5. Przed przystąpieniem do robót budowlanych należy sprawdzić wymiary oraz ilości na miejscu budowy.

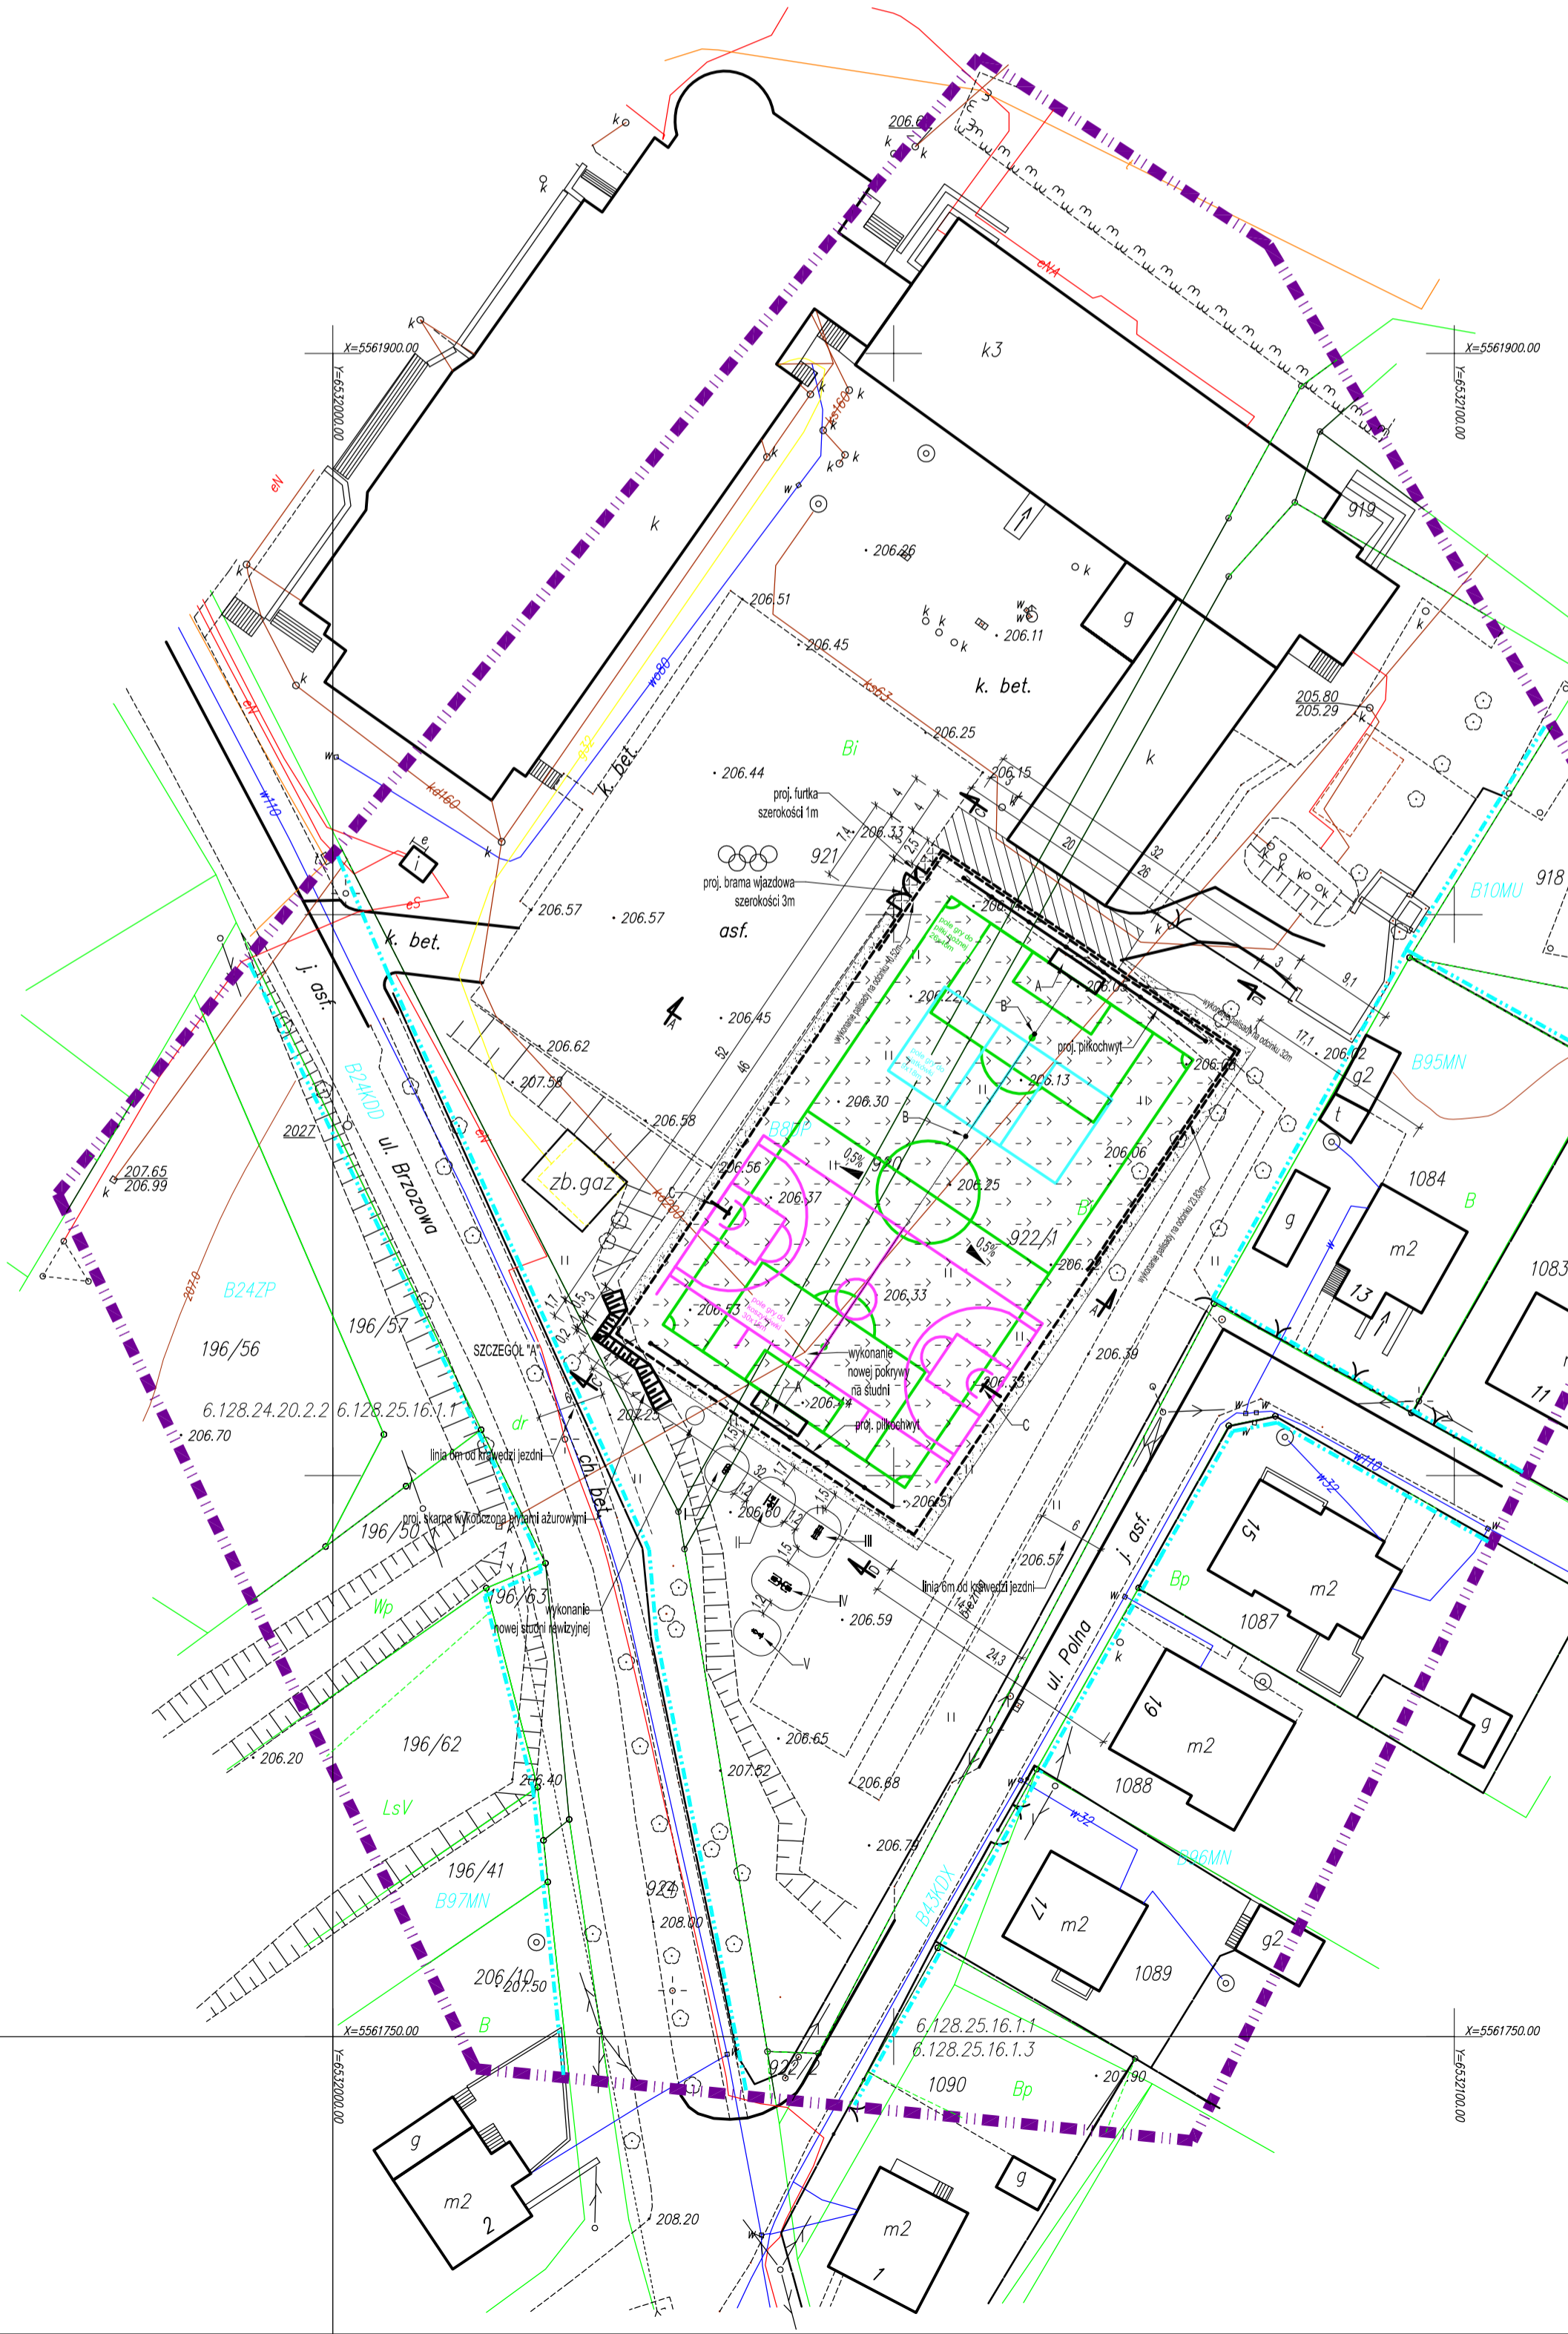

Tytuł rysunku:
Mapa do celów projektowych

Tytuł projektu: *Opracowanie projektu boiska przyszkolnego z nawierzchnią ze sztucznej trawy, wraz z projektem siłowni zewnętrznej i street workoutu, na terenie ZSO w Rudach przy ul. Rogera*

Adres obiektu budowlanego: *Zespół Szkół Ogólnokształcących, dz. nr 922/1, 920, 921, 47-430 Rudy*

Investor: *Gmina Miasto Kuźnia Raciborska ul. Słowackiego 4, 47-420 Kuźnia Raciborska*

Projektant główny architekt: *mgr inż. arch. Bernard Łopacz nr upr. 171/91/OP*

Opracował: *mgr inż. Piotr Szulcicki*

Rys. nr: A-1	Branża: architektura i konstrukcja Stadium: proj. arch-bud	Jednostka projektowa: PRACOWNIA PROJEKTOWA mgr inż. arch. Bernard Łopacz
Skala: 1:500	Data: listopad 2016	 ARCHIDOM ul. Śródkowa 5 47-400 Racibórz