


MAPA POGŁĄDOWA

Skala: 1:25000

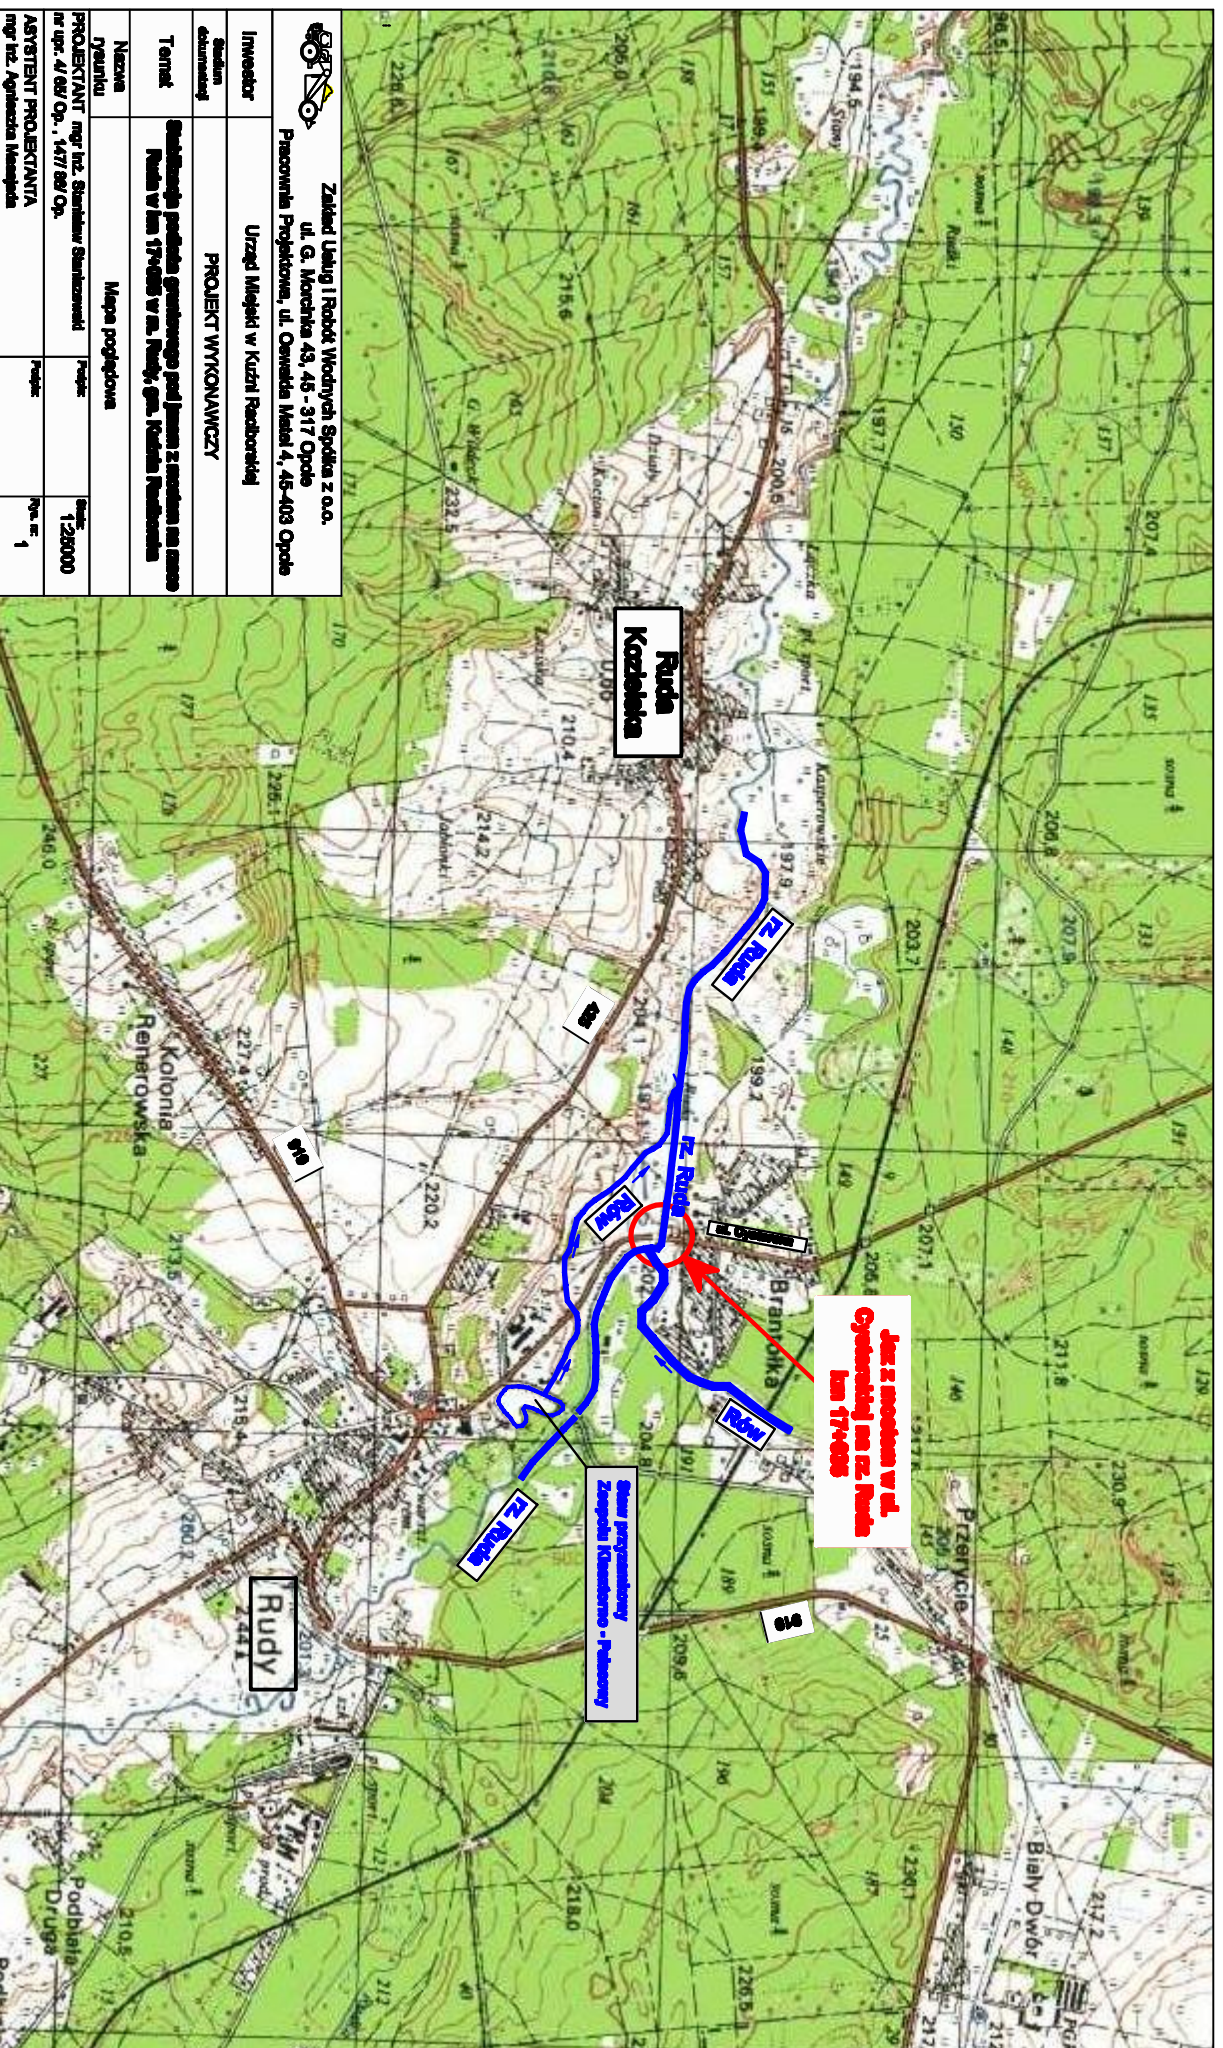

Zakład Usług i Roboty Wodnych Spółka z o.o.
 ul. G. Marchalska 43, 45 - 317 Opole
 Pasownia Projektowa, ul. Owsiana Mała 4, 45-403 Opole

Investor	Urząd Miejski w Kudźni Raciborskiej
Stanowisko dawniej	PROJEKT WYKONAWCZY

Temat	Stawilisko podlega gwarancyjnie pod zmianą z studium na czas Ruda w km 17+000 w rz. Rudy, gm. Kudźni Raciborskiej
Nazwa	Mapa pogładowa

Dyżurni	PROJEKTANT mgr inż. Stanisław Staniszewski	Scale	1:25000
inż. mgr. / inż. Op. / inż. Op.	PROJEKTANT mgr. inż. / inż. Op.	Sheet	1
AGYBENT PROJEKTANTA	mgr inż. Agnieszka Hasiąg	Page	1