



Mapa w skali 1 : 5000

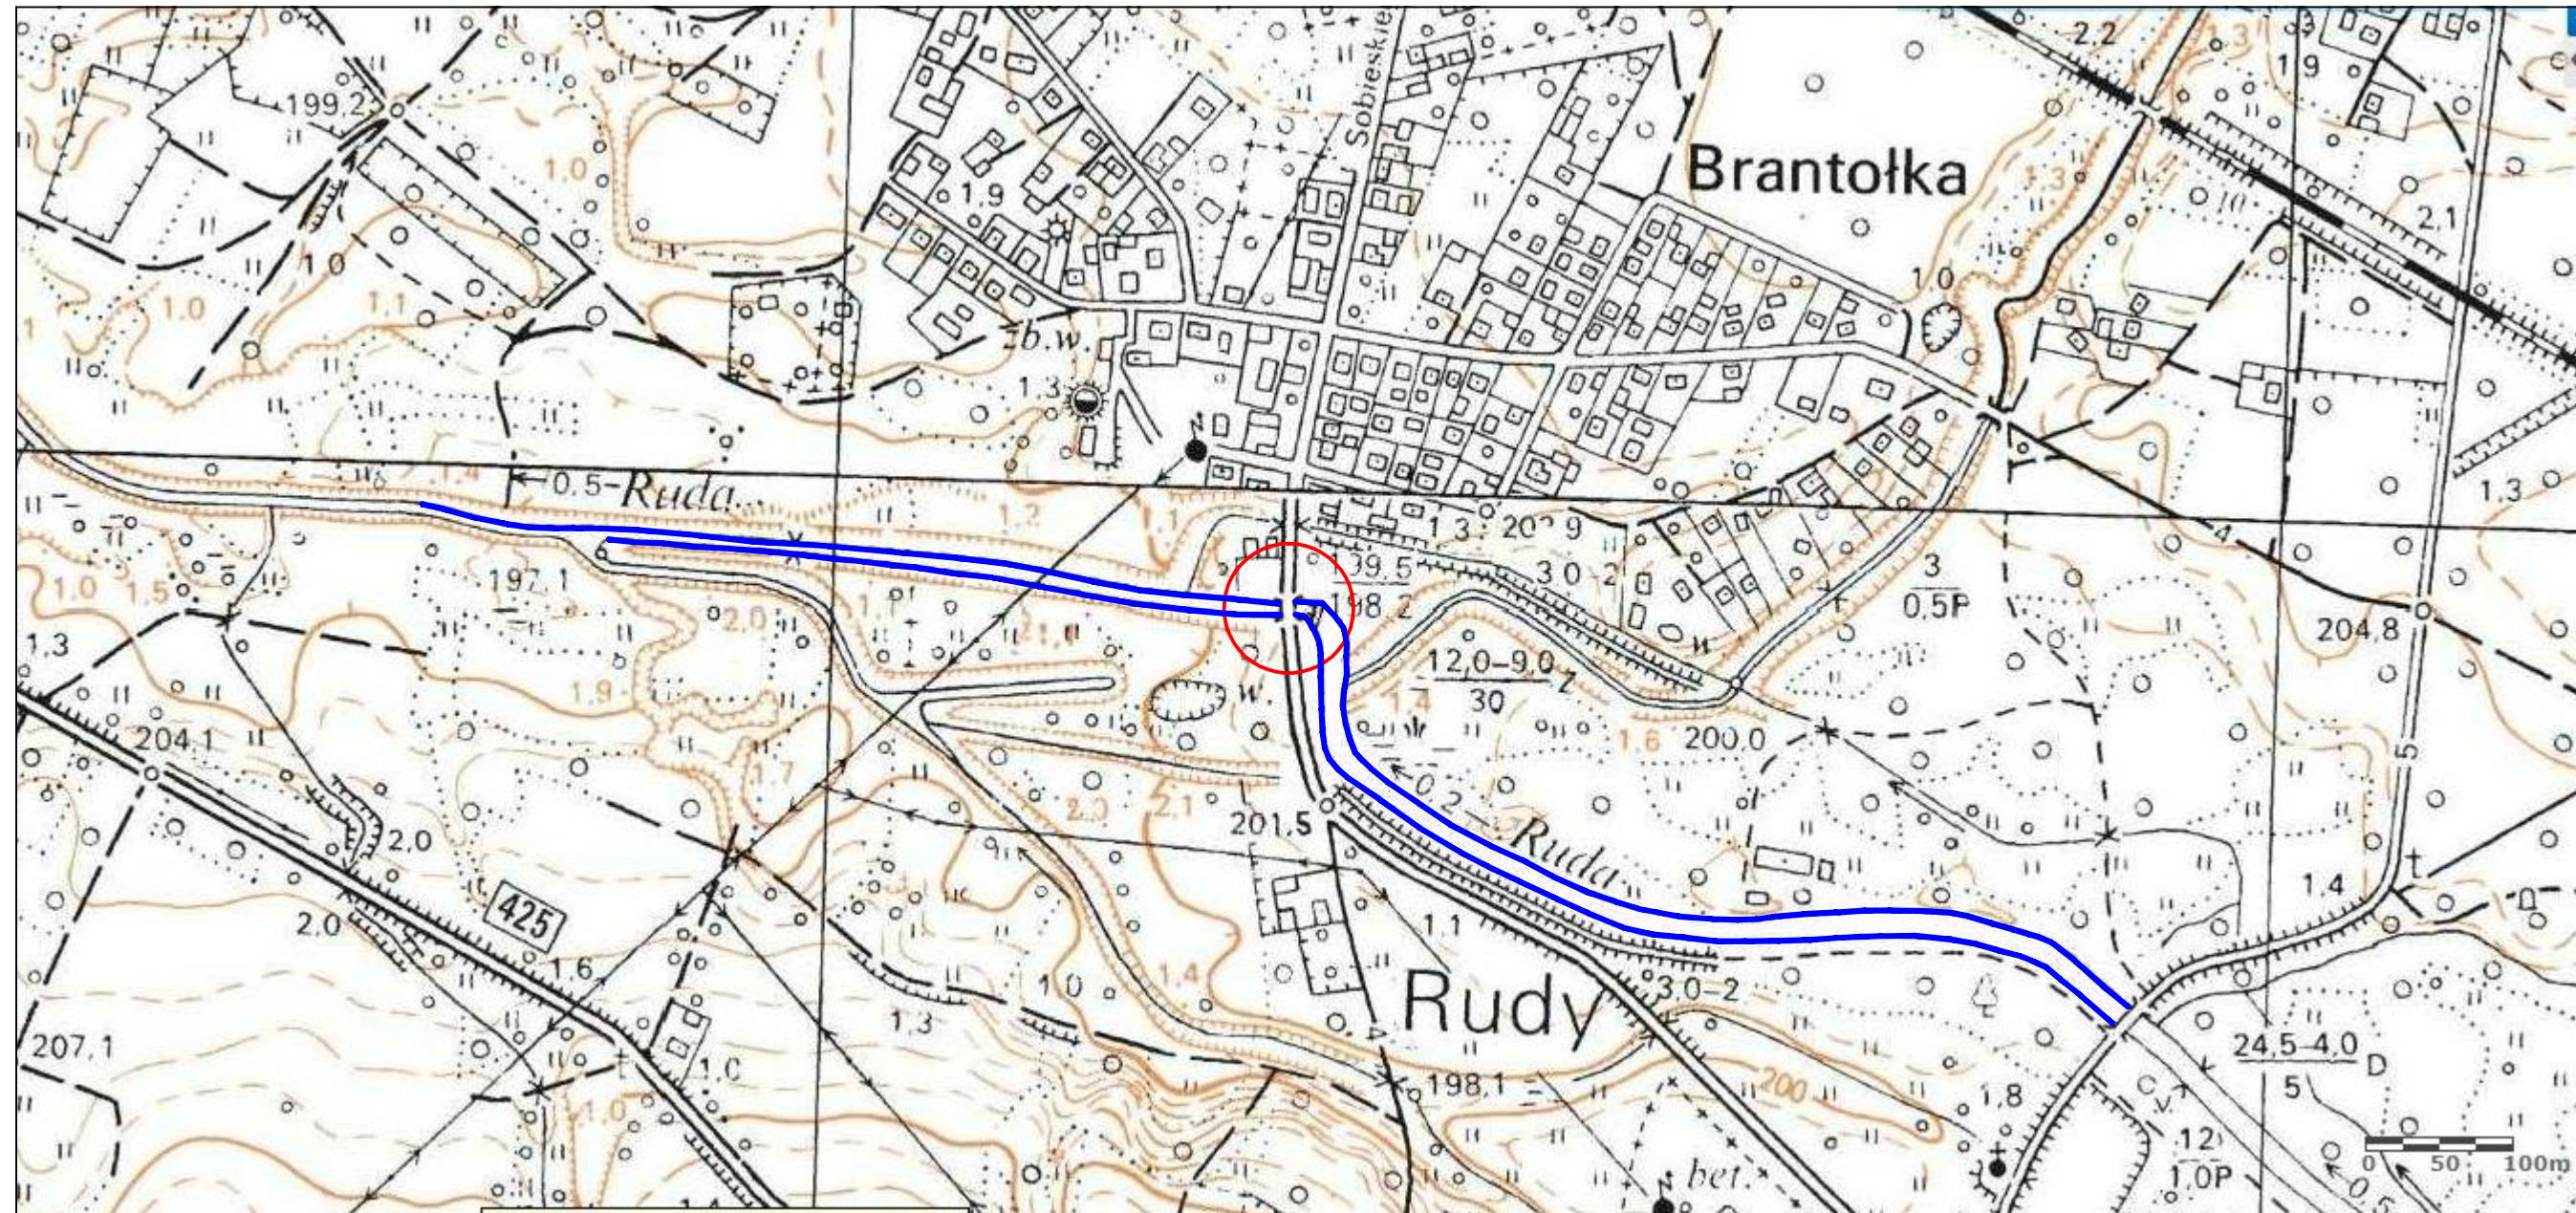

Stabilizacja podłoża gruntowego pod jazem z mostem
na rzece Ruda w km 17+035 w m. Rudy, gm. Kuźnia Raciborska

 Zakład Usług i Robót Wodnych Spółka z o.o. ul. G. Morcinka 43, 45 - 317 Opole Pracownia Projektowa, ul. Oswalda Mistal 4, 45-403 Opole			
Inwestor	Urząd Miejski w Kuźni Raciborskiej		
Stadium dokumentacji	PROJEKT WYKONAWCZY		
Temat	Stabilizacja podłoża gruntowego pod jazem z mostem na rzece Ruda w km 17+035 w m. Rudy, gm. Kuźnia Raciborska		
Nazwa rysunku	Mapa sytuacyjna	Skala:	1:5000
PROJEKTANT	mgr inż. Stanisław Starczewski nr upr. A/ 88/ Op. , 1477 88/ Op.	Podpis:	Rys. nr 2
ASYSTENT PROJEKTANTA	mgr inż. Agnieszka Maszajda	Podpis:	Rys.