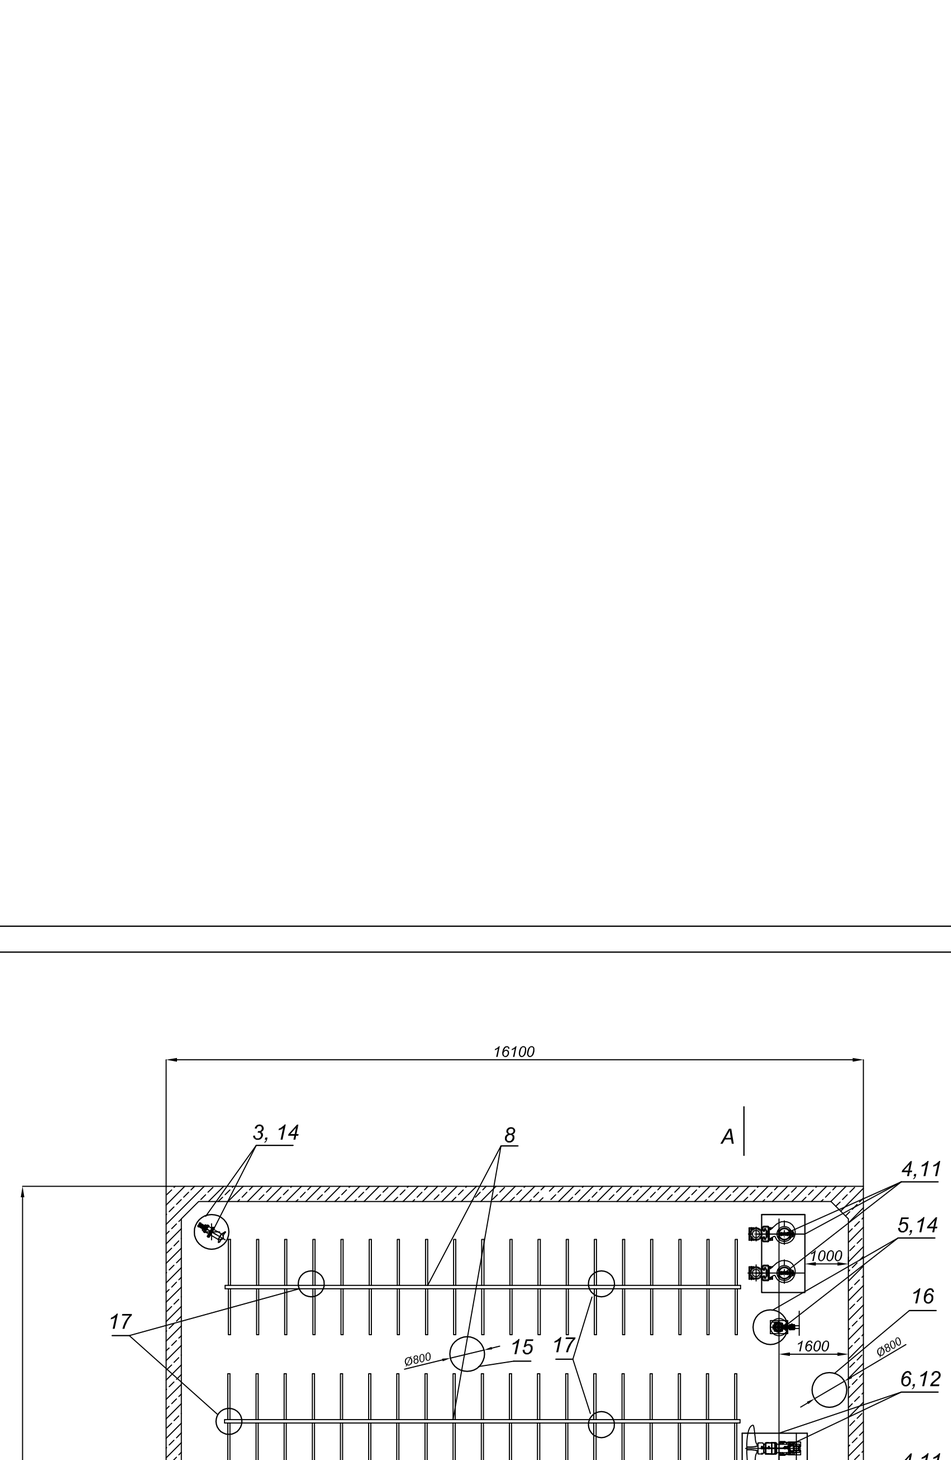

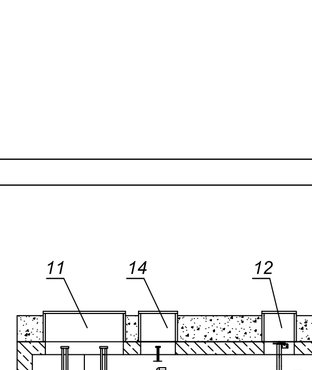

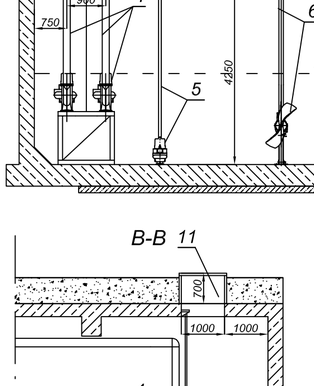

Uwagi:
1. Pompy ścieków oczyszczonych Poz.4 powinny zostać wyposażone w specjalny króciec ssący chroniacy przed podrywaniem osadu
2. Krata awaryjna zwłazem dostarczana z sitopiaskownikiem.
3.Wszystkie elementy stalowe wyposażenia technologicznego (rurociagi, uchwyty, mocowania, barierki, pokrywy włazów oprócz Ø 600) należy wykonać ze stali 0H18N9 lub innej nie gorszej jakościowo.

Poz.	Nazwa zespołu urzadzeń.	Ilość	Producent Dostawca	Pozycja zestawienia urzadzeń	Uwagi
17.	Nadbudowa otworu rewizyjnego Dw 600	10kpl.	Profit / Wirekon	39,46,52,	
16.	Nadbudowa otworu zejściowego Dw 800	3kpl.		38,45,51,53	
15.	Nadbudowa otworu zejściowego Dw 800 z drabiną	3kpl.		37,44,50.	
14.	Nadbudowa otworu montażowego Dw800 mieszadła i pompy osadu z włazem	7kpl.		34,35,41 42,49,	
13.	Nadbudowa otworu montażowego mieszadła szybkoobrotowego z włazem	1kpl.	Wirekon Bielsko-B.	48.	
12	Nadbudowa otworu montażowego mieszadła wolnoobrotowego z włazem	2kpl.		36, 43.	
11.	Nadbudowa otworu motażowego zestawu pomp ścieków oczyszczonych z włazem	2kpl.		33, 40.	
10.	Nadbudowa otworu montażowegozestawu pomp ścieków surowych z włazem	1kpl.		47.	
9.	Rura technologiczna	1kpl.		14.	
8.	Zestaw napowietrzający	2kpl.	Envicon / Wirekon	5, 10.	
7.	Mieszadło szybkoobrotowe	2kpl.	KSB Wirekon Bielsko-B.	4, 9.	
6.	Mieszadło wolnoobrotowe	2kpl.		3, 8.	
5.	Zestaw pompowy osadu nadmiernego	2kpl.		2, 7.	
4.	Zestaw pompowy ścieków oczyszczonych	2kpl.		1, 6.	
3.	Mieszadło szybkoobrotowe	3kpl.		12.	
2.	Mieszadło szybkoobrotowe	1kpl.		13.	
1.	Zestaw pompowy ścieków surowych	1kpl.		11.	

Tytuł rysunku:
OCZYSZCZALNIA ŚCIEKÓW -TECHNOLOGIA
Zbiornik wielofuncyjny - zabudowa urządzeń

	Nazwisko	upr.nr	Data	Podpis
Projektował:	Mgr inż.Bożena Gazda	462/87	05.07	
Sprawdził:	Mgr inż.Henryk Kazior	2586/63	05.07	
Kier. zespołu	Mgr inż. Piotr Renke	238/02	05.07	

Obiekt: OCZYSZCZALNIA ŚCIEKÓW
47-420 KUŹNIA RACIBORSKA UL. KLASZTORNA 45

Inwestor: GMINNE PRZEDSIĘBIORSTWO WODOCIĄGÓW I KANALIZACJI SP. Z O.O
47-420 KUŹNIA RACIBORSKA UL. KLASZTORNA 45

Stadium: PROJEKT BUDOWLANY
Nr projektu: 60/01/BR/2007

BAUREN Renke Piotr
ul. Cegielniana 16
44-200 Rybnik

PRACOWNIA PROJEKTOWA
ul. Świerklańska 12
44-200 Rybnik

Skala: 1:250

Numer rysunku: T/A–7