F–F

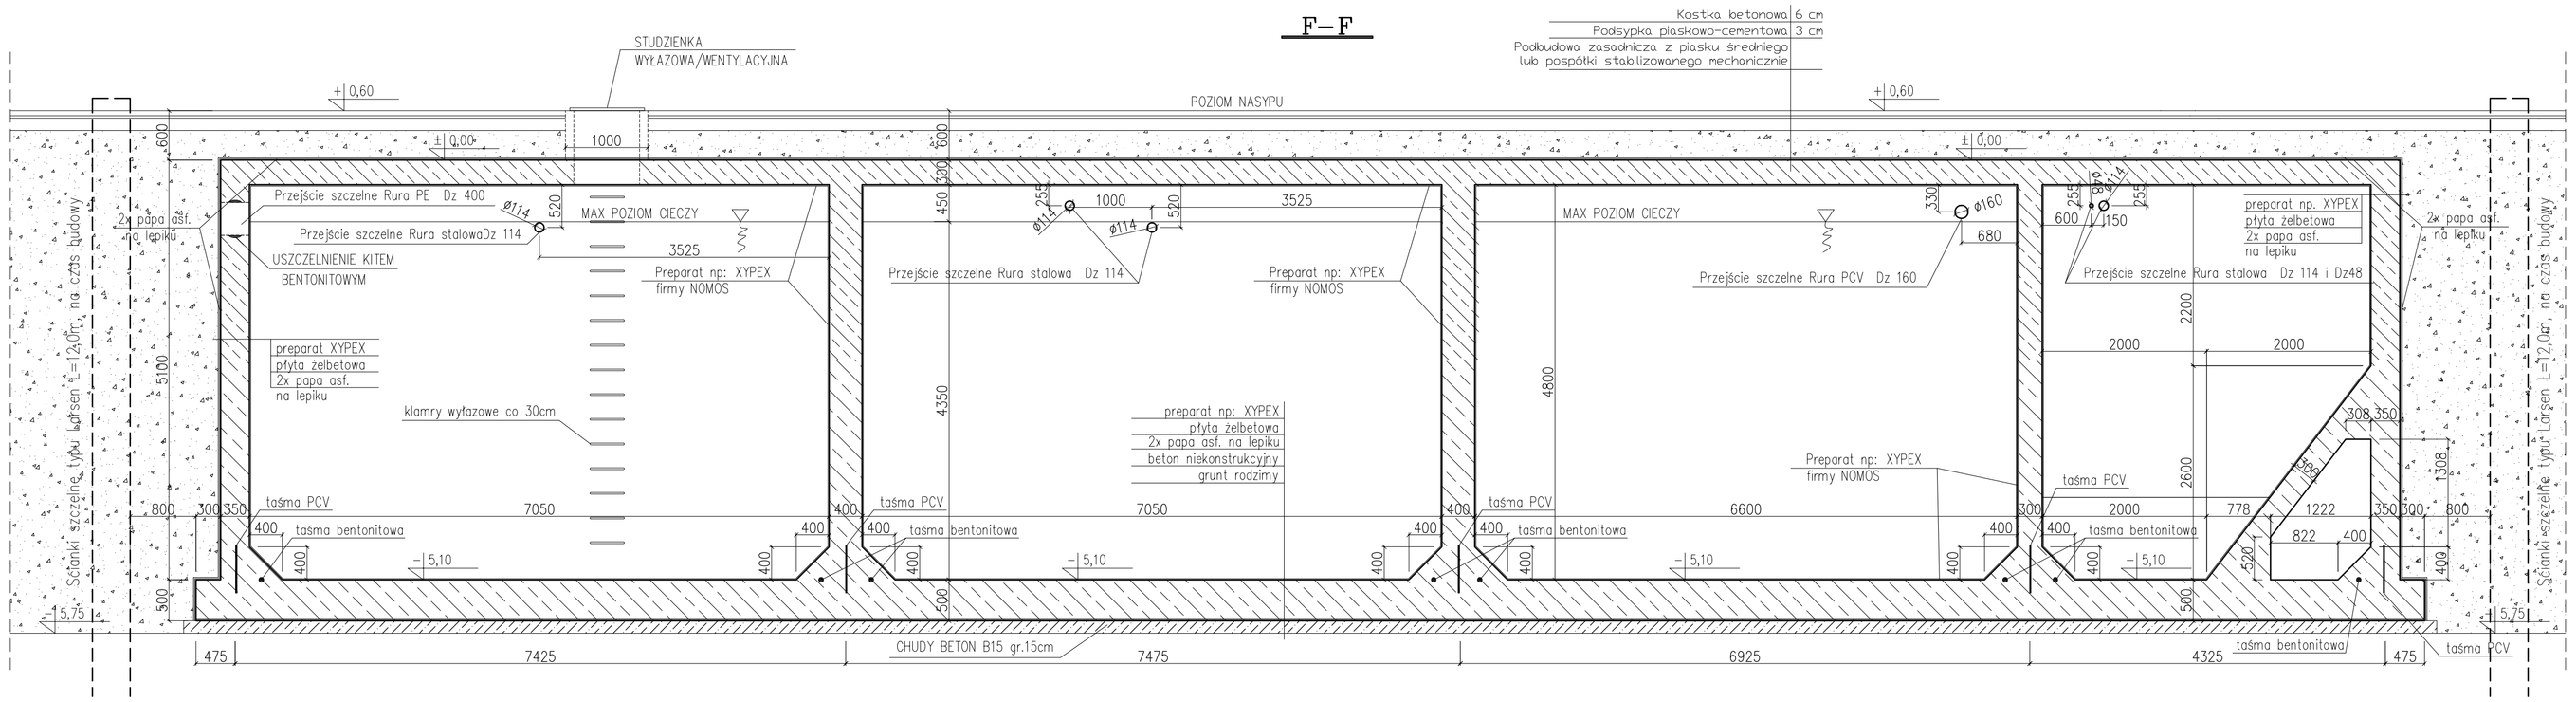

E–E

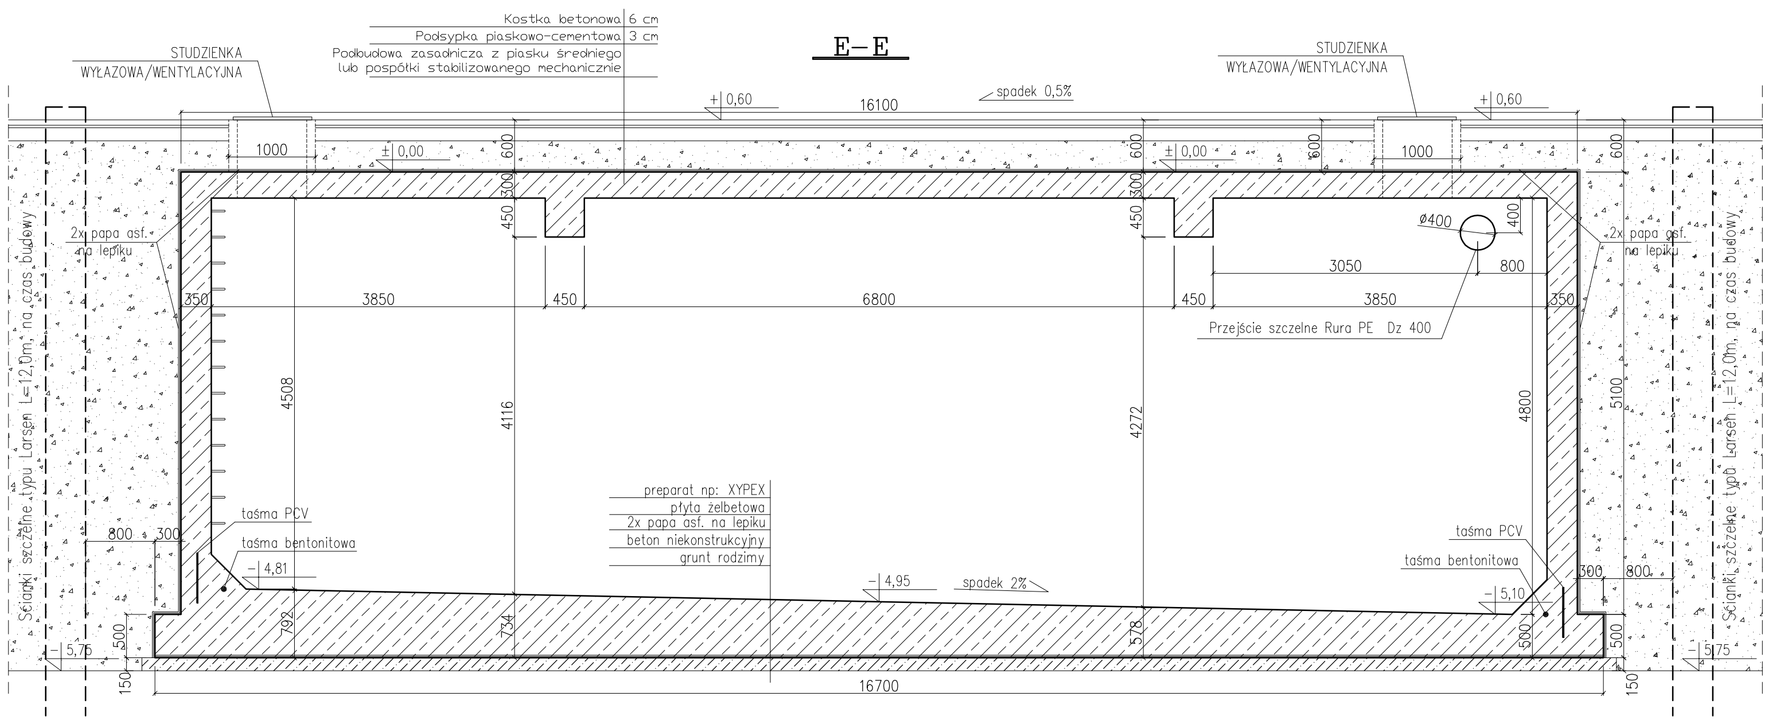

D–D

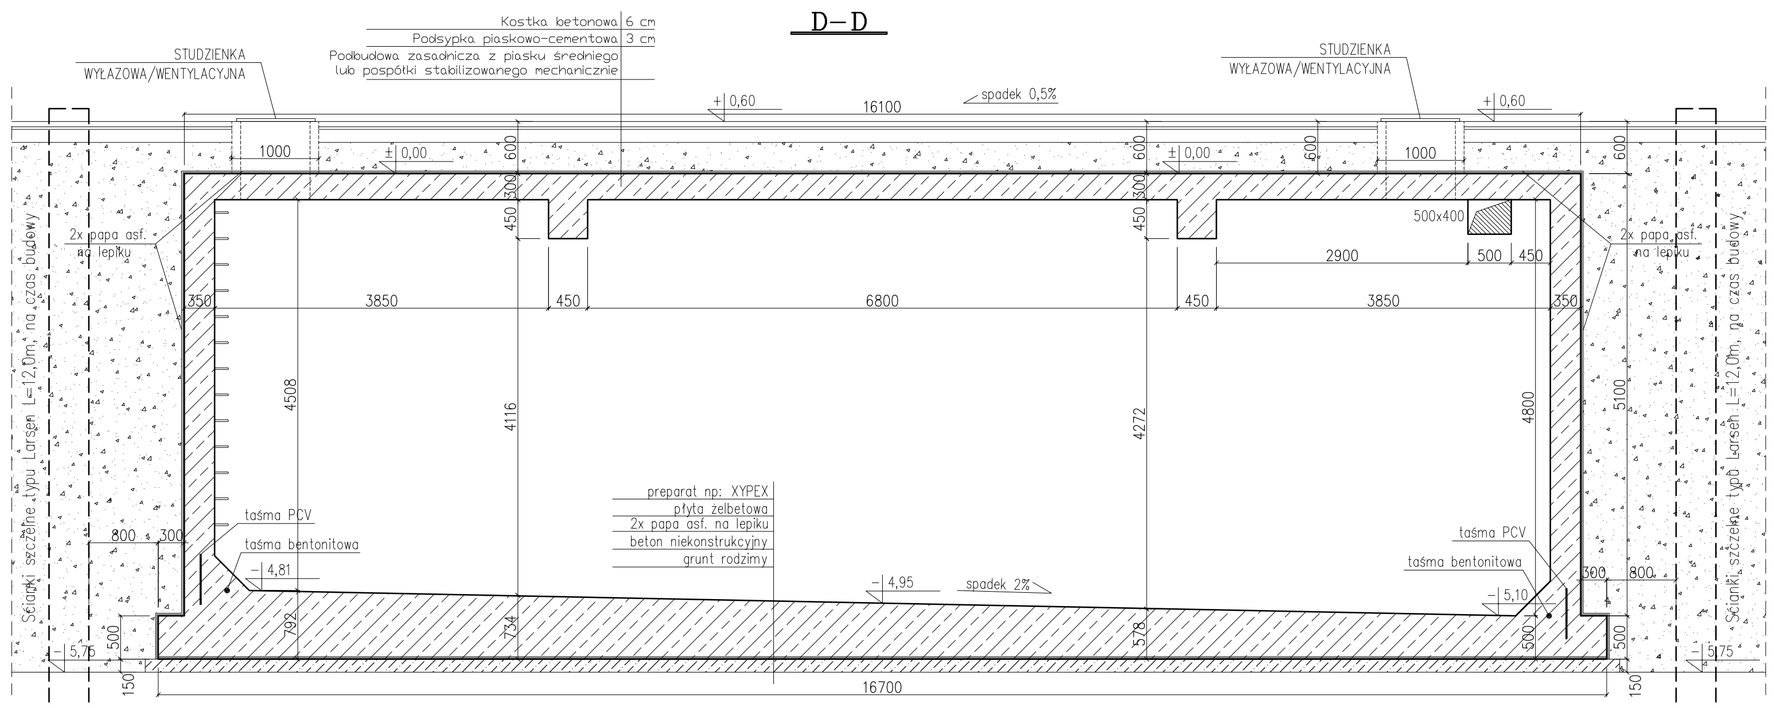

UWAGA:

Przejścia instalacji sprawdzić z rysunkami technologicznymi.

BETON: B45 W8 (C35/C45)
STAL: A–III (34GS)
A–0 (St0S–b)
otulina: 50 mm

Tytuł rysunku		Nazwisko	upr.nr	Data	Podpis
Zbiornik–rysunek szalunkowy	Opracował	mgr inż. M. HETMAN		05.2007	
	Projektował konstr.	mgr inż. M. CZARNECKI	0603/04	05.2007	
	Sprawdził konstr.	mgr inż. P. RENKE	518/02	05.2007	
Obiekt: OCZYSZCZALNIA ŚCIEKÓW DLA GM. KUŹNIA RACIBORSKA 47–420 KUŹNIA RACIBORSKA, UL. KLASZTORNA 45					
Inwestor: GMINNE PRZEDSIĘBIORSTWO WODOCIĄGÓW I KANALIZACJI Sp. z o.o. 47–420 KUŹNIA RACIBORSKA, UL. KLASZTORNA 45	Stadium: PROJEKT BUDOWLANO–WYKONAWCZY		Nr projektu: 60/01/BR/2007		

BAUREN Renke Piotr
ul. Cegielniana 16
44-200 Rybnik

PRACOWNIA PROJEKTOWA
ul. Świerklańska 12
44-200 Rybnik

Skala: 1:50

Numer rysunku: K/A/02