
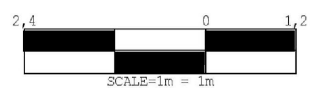


Schemat sytuacyjny stref wmyć

Załącznik nr 1

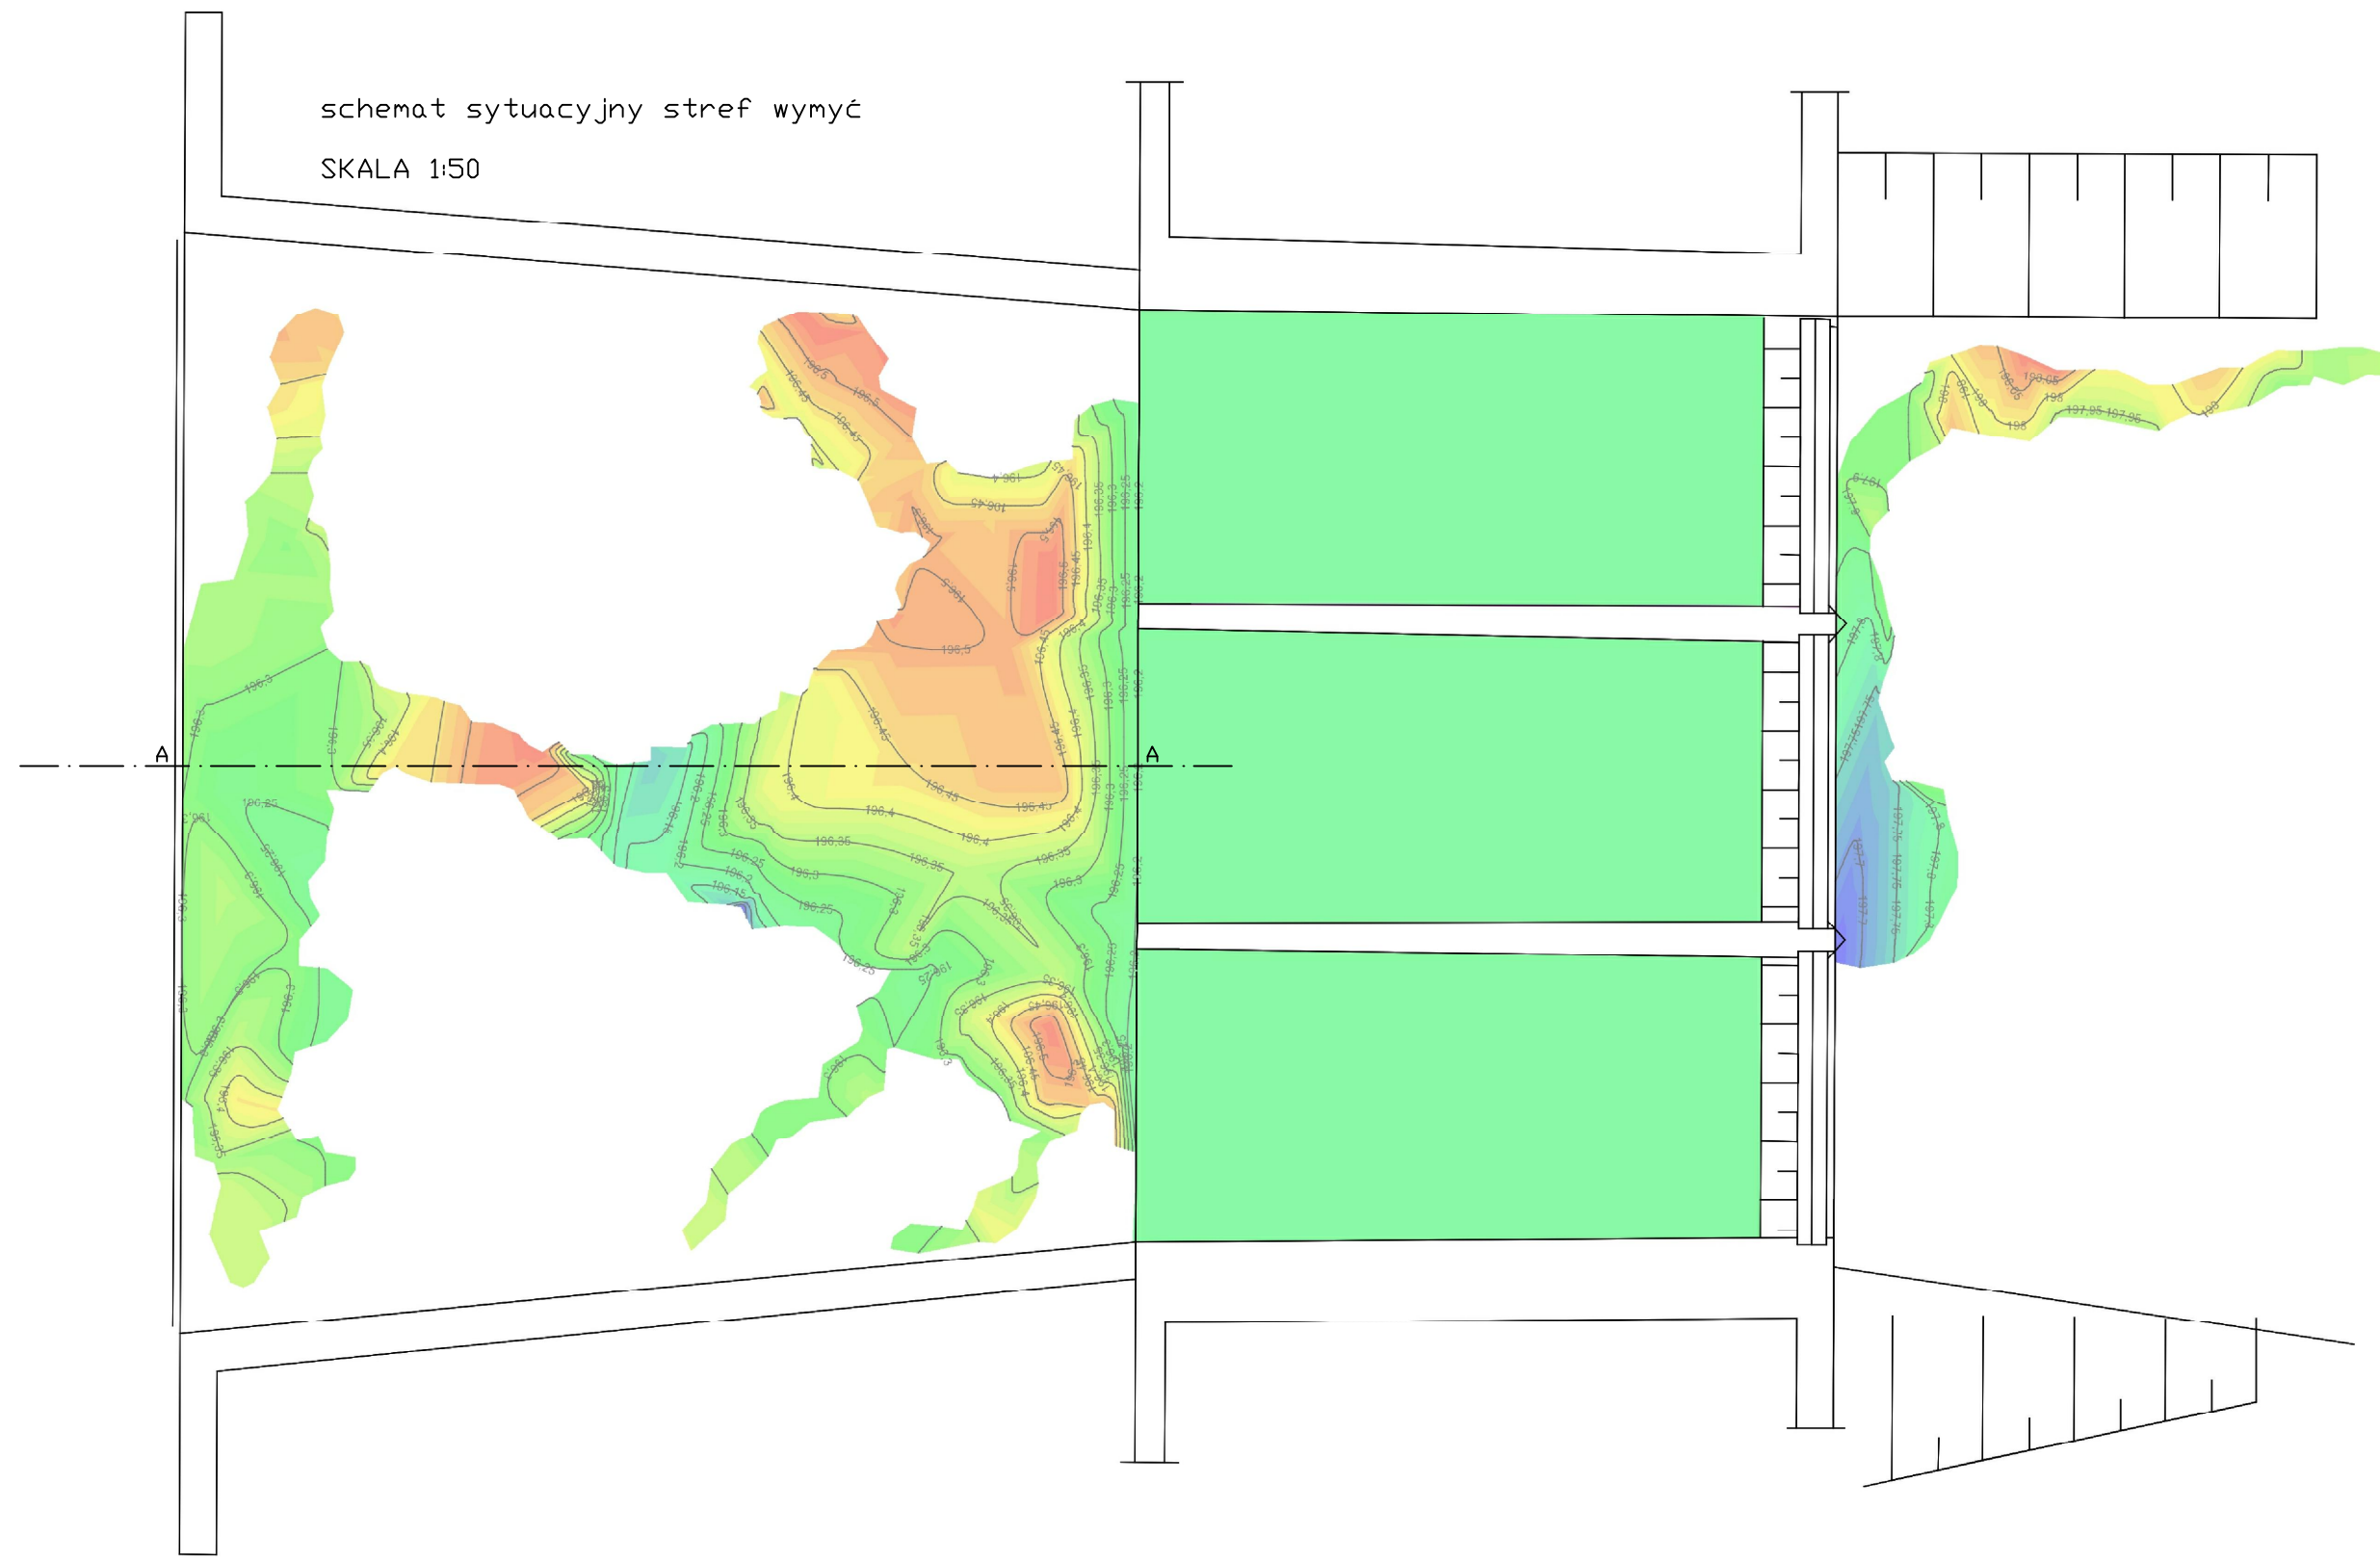

2 m

wyk.
mgr inż. M.Zieba
mgr inż. K.Kaminski