
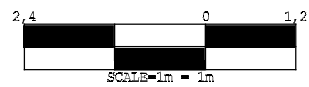


# Schemat sytuacyjny stref wymyć

Załącznik nr 1

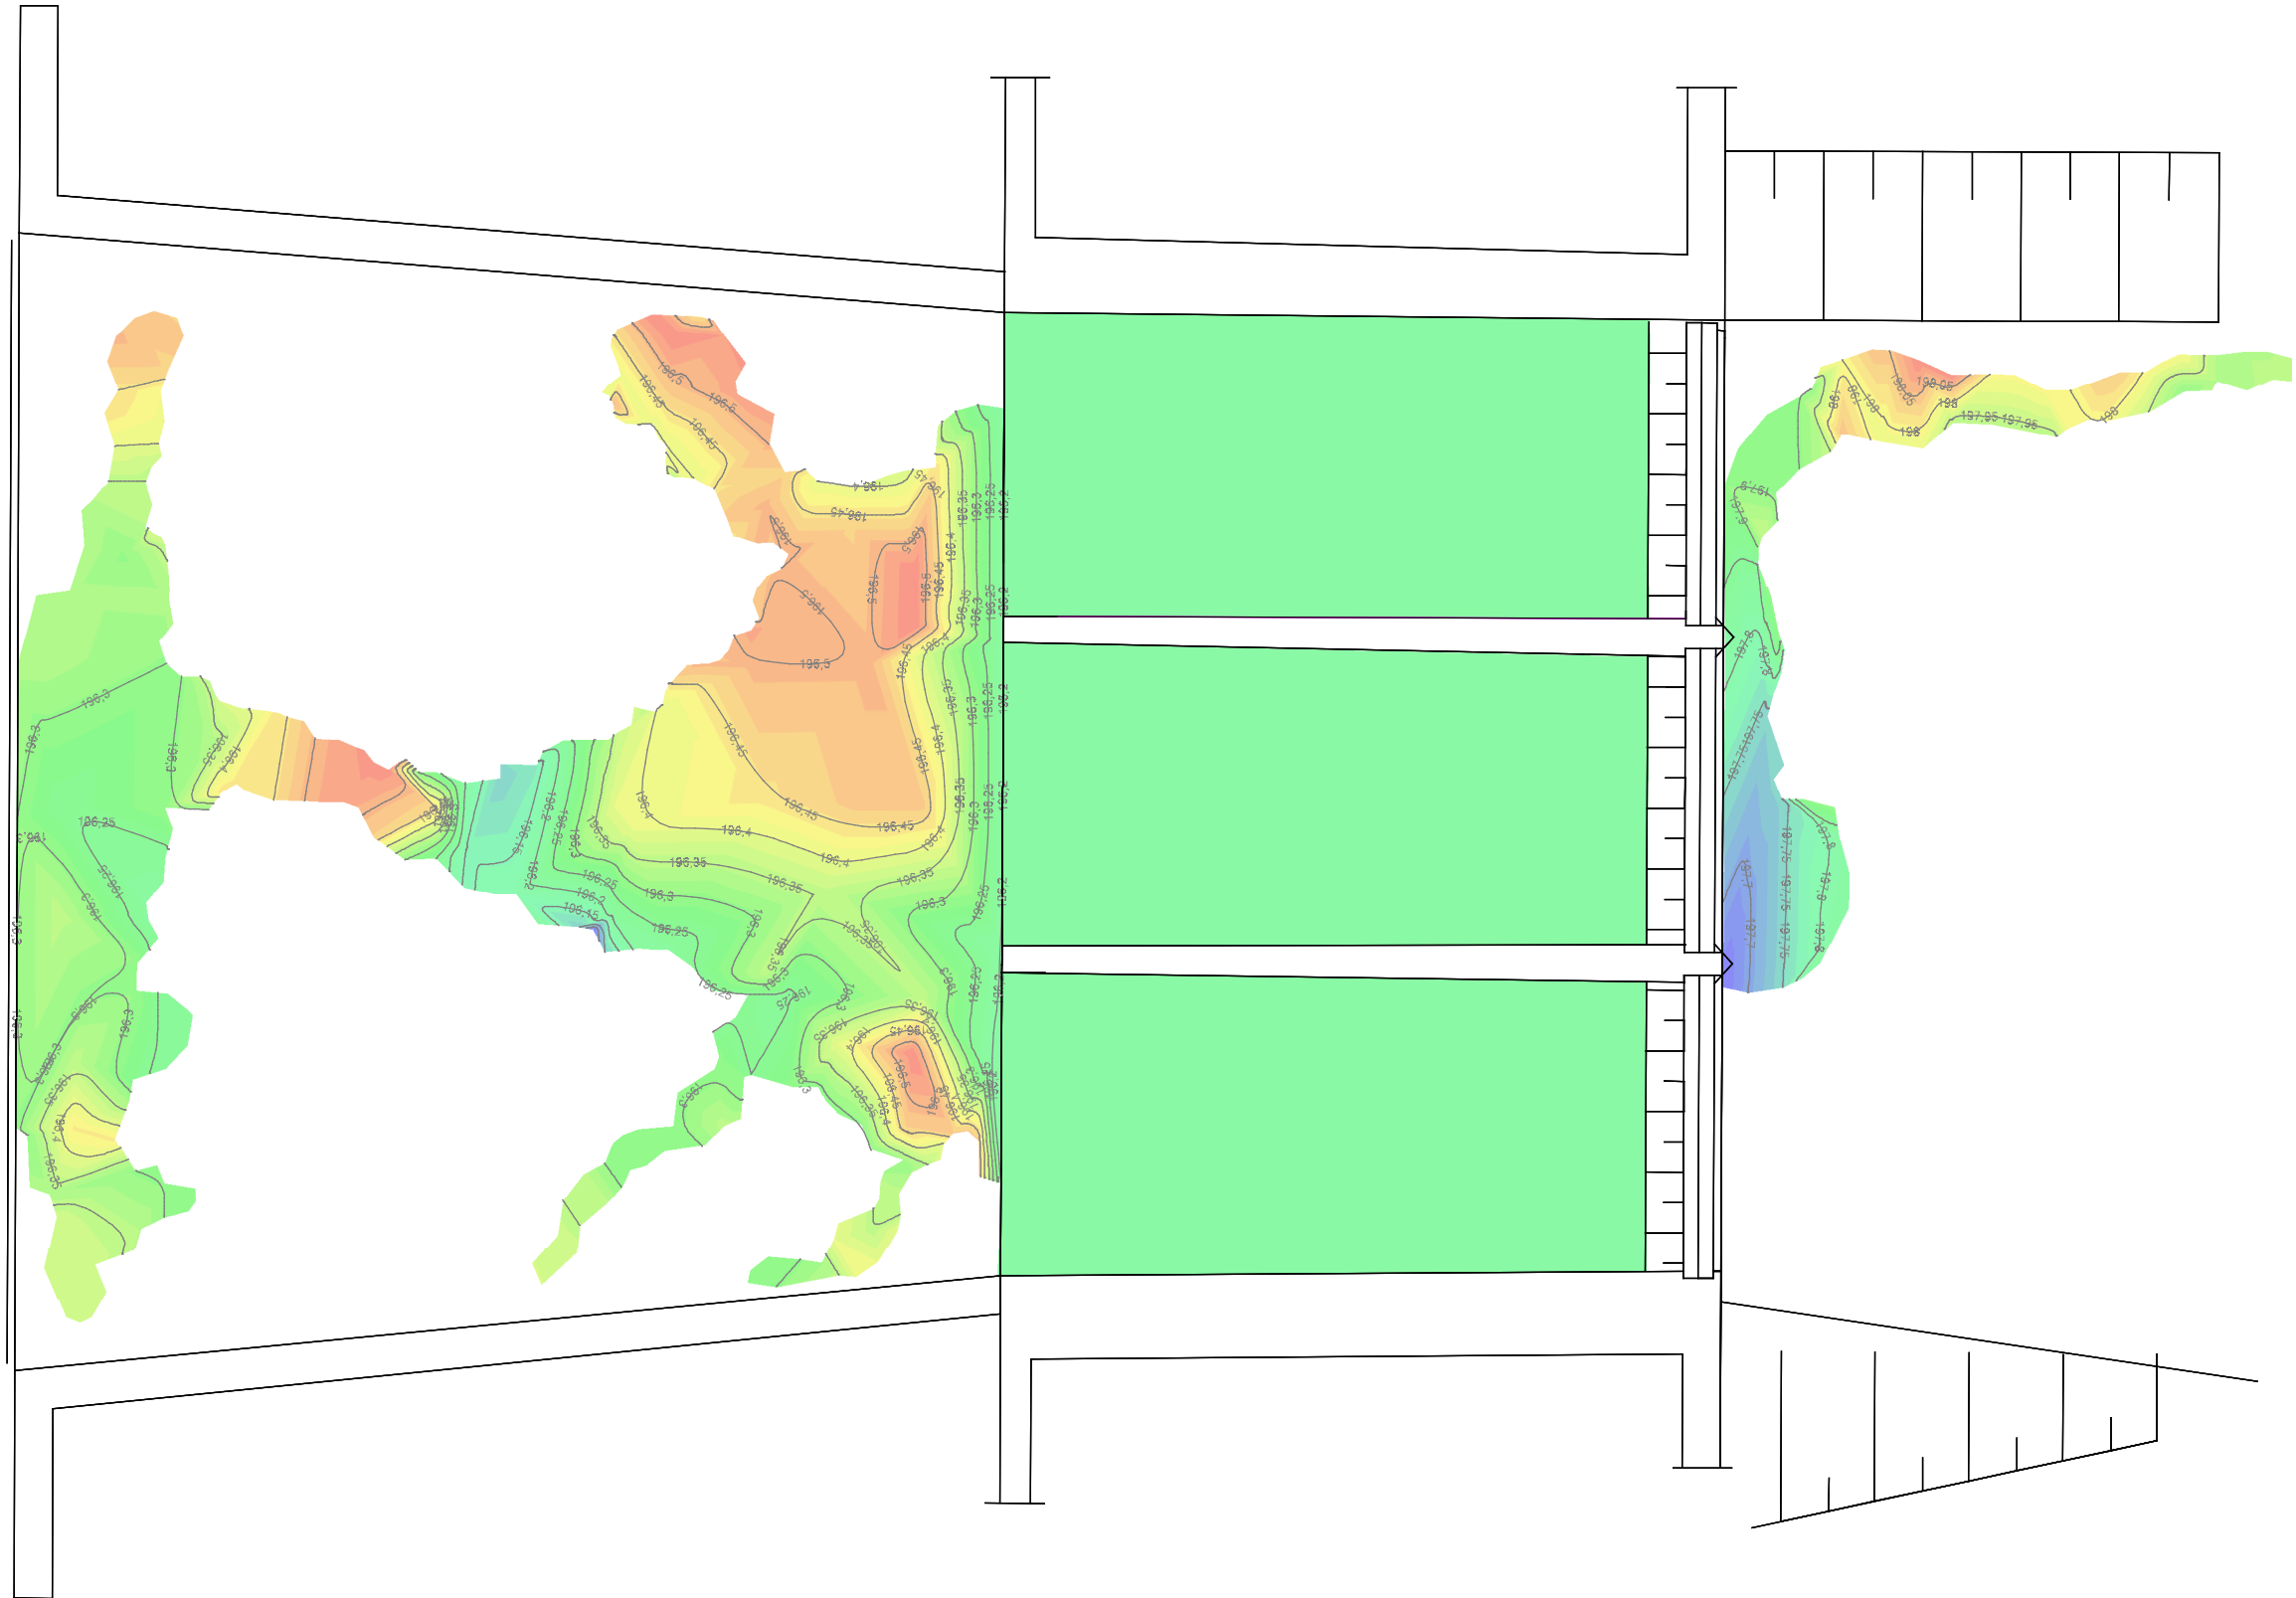

2 m

wyk.  
mgr inż. M.Zieba  
mgr inż. K.Kaminski