PRZEKRÓJ C-C

skala 1:200

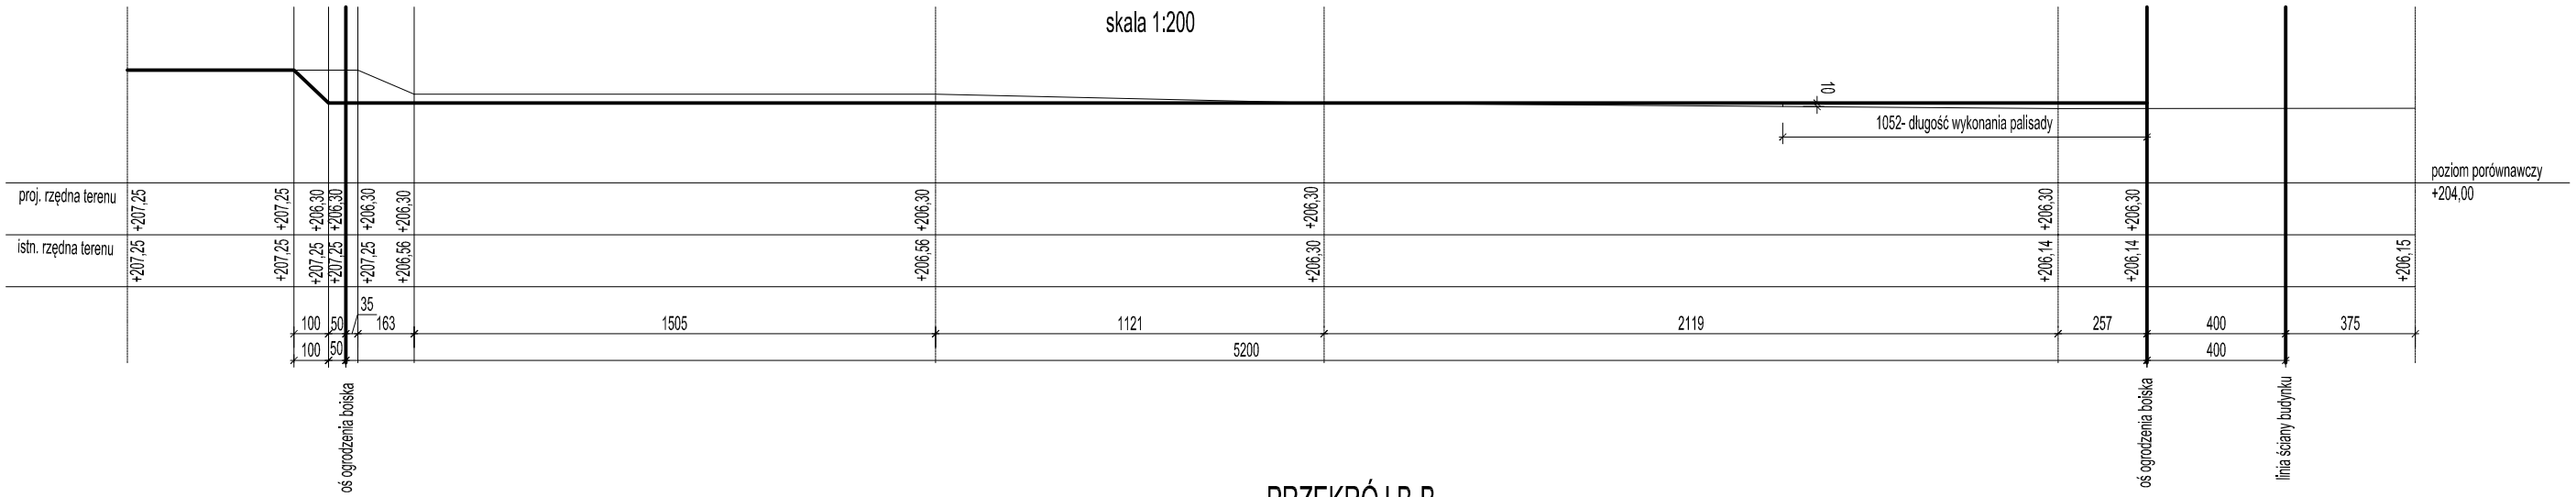

PRZEKRÓJ B-B

skala 1:200

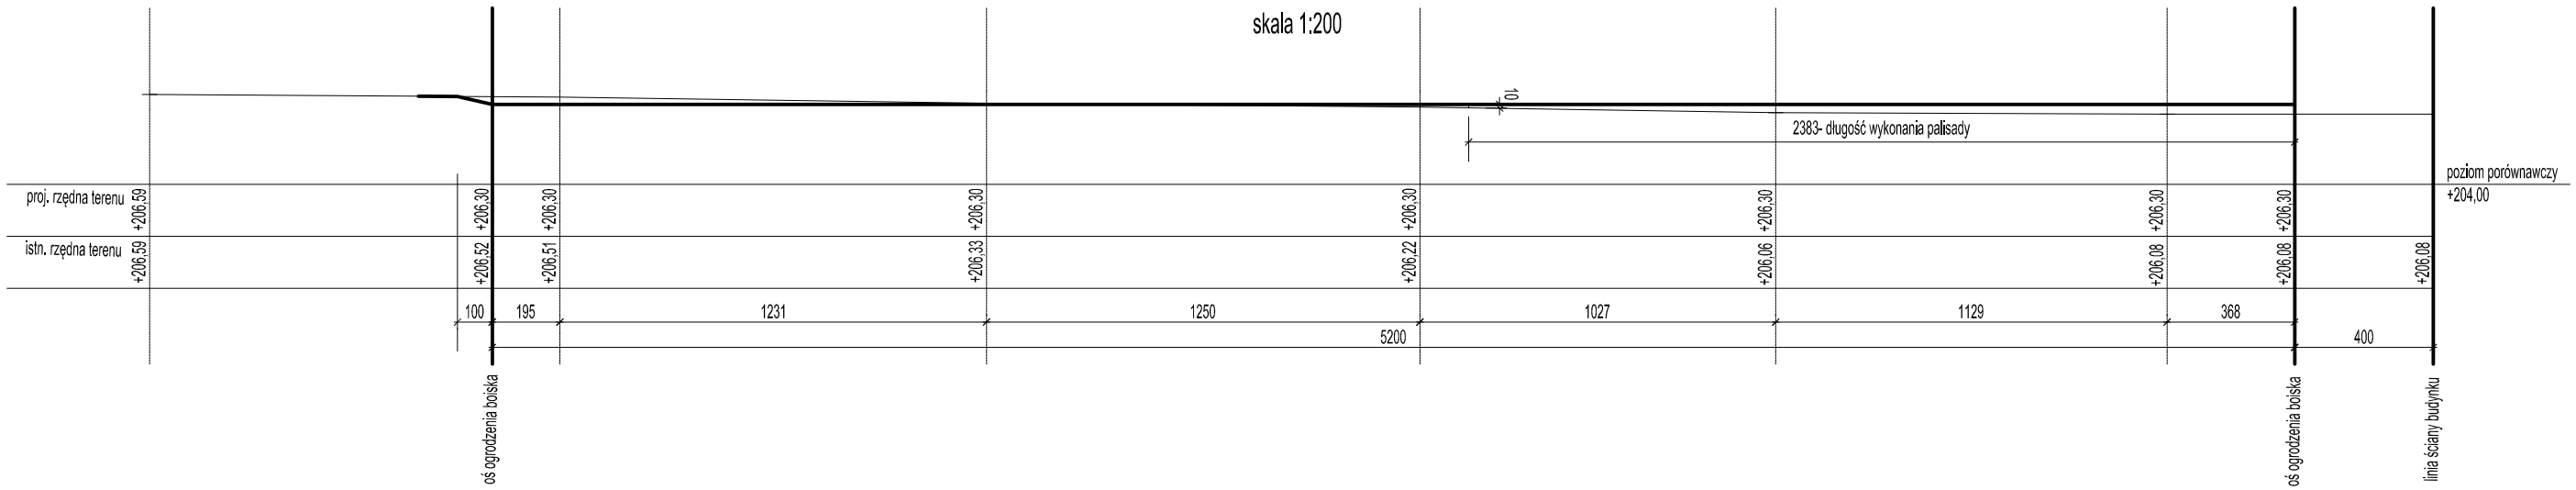

UWAGI OGÓLNE:

1. Wszystkie prace wykonać zgodnie ze sztuką budowlaną, obowiązującymi normami oraz instrukcjami producentów.
2. W razie wystąpienia problemów nie objętych opracowaniem należy skontaktować się z projektantem.
3. Rozwiązania warsztatowe należy omówić z projektantem.
4. Rzuty, przekroje, rysunki szczegółowe oraz opis techniczny należy łącznie rozpatrywać.
5. Przed przystąpieniem do robót budowlanych należy sprawdzić wymiary oraz ilości na miejscu budowy.

Tytuł rysunku:	*Przekrój B-B, przekrój C-C*
Tytuł projektu:	*Opracowanie projektu boiska przyszkolnego z nawierzchnią ze sztucznej trawy, wraz z projektem siłowni zewnętrznej i street workoutu, na terenie ZSO w Rudach przy ul. Rogera*
Adres obiektu budowlanego:	*Zespół Szkół Ogólnokształcących, dz. nr 922/1, 920, 921, 47-430 Rudy*
Inwestor:	*Gmina Miasto Kuźnia Raciborska* *ul. Słowackiego 4, 47-420 Kuźnia Raciborska*
Projektant główny architekt:	*mgr inż. arch Bernard Łopacz* *nr upr. 171/91/OP*
Opracował:	*mgr inż. Piotr Szlufcik*

Rys. nr:	Branża:	Jednostka projektowa:
A-3	*architektura i konstrukcja*	PRACOWNIA PROJEKTOWA mgr inż. arch. Bernard Łopacz
Skala: *1:200*	Stadium: *proj. arch-bud*	ARCHIDOM
	Data: *listopad 2016*	ul. Środkowa 5 47-400 Racibórz