


SZCZEGÓŁ OGRODZENIA

skala 1:25

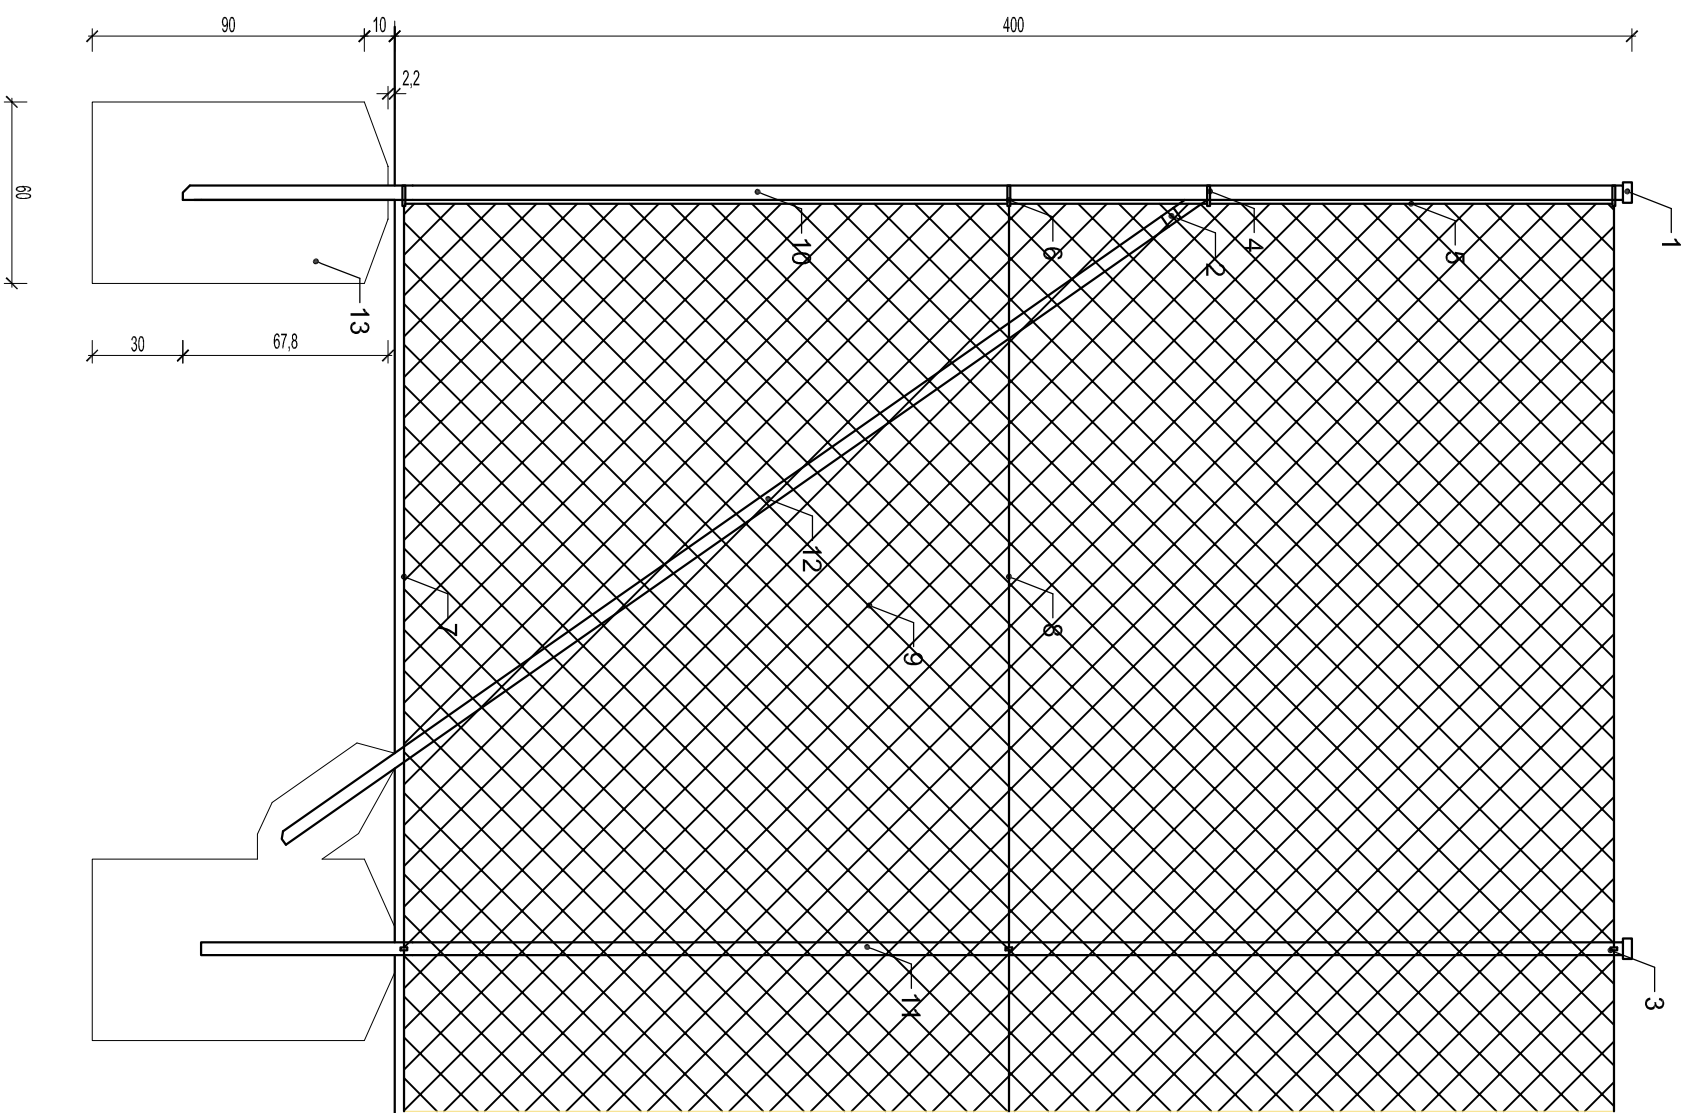

- LEGENDA:
- 1-Kapturek
 - 2-Nasadka
 - 3-Przelotka
 - 4-Opaska
 - 5-Pręt sprężający
 - 6-Napińcz
 - 7-Drut sprężający
 - 8-Drut mocujący
 - 9-Siatka ogrodzeniowa
 - 10-Słupek narożny Ø 48 mm
 - 11-Słupek pośredni Ø 42 mm
 - 12-Słupek podporowy Ø 42 mm
 - 13-Beton

UWAGA:
Zakończenie fundamentów pod poziomem szluzowej trawy
uzgodnić z wybranym producentem szluzowej trawy
tak aby spełnić warunki nawierzchni bezpieczeństwa dla użytkowników
boiska

UWAGI OGÓLNE:
1. Wszystkie prace wykonać zgodnie ze sztuką budowlaną,
obowiązującymi normami oraz instrukcjami producentów.
2. W razie wystąpienia problemów nie objętych opracowaniem
należy skontaktować się z projektantem.
3. Rozwiązania warsztatowe należy omówić z projektantem.
4. Realizację, praktykę, rysunki szczegółowe oraz opis techniczny
należy ściśle rozpatrywać.
5. Przed przystąpieniem do robót budowlanych należy sprawdzić
wymiarły oraz ilości na miejscu budowy.

Tytuł rysunku:
FRAGMENT OGRODZENIA

Tytuł projektu: *Opracowanie projektu boiska przy szkole z nawierzchnią ze szluzowej trawy, wraz z projektem siłowni zewnętrznej i street workoutu, na terenie ZSO w Rudach przy ul. Rogera*

Adres obiektu budowlanego: *Zespół Szkół Ogólnokształcących, dz. nr 922/1, 920, 921, 47-430 Rudy*

Investor: *Gmina Miasto Kuznia Raciborska ul. Słowackiego 4, 47-420 Kuznia Raciborska*

Projektant główny architekt: *mgr inż. arch. Bernard Łopacz nr upr. 171/91/Op*

Opracował: *mgr inż. Piotr Szulcick*

Rys. nr: **A-4**
Skala: **1:25**

Branża: **architektura i konstrukcja**
Stadium: **proj. arch-bud**
Data: **listopad 2016**

Jednostka projektowa: **PRAĆOWNIA PROJEKTOWA mgr inż. arch. Bernard Łopacz**
ARCHIDOM
ul. Środkowa 5
47-400 Racibórz