





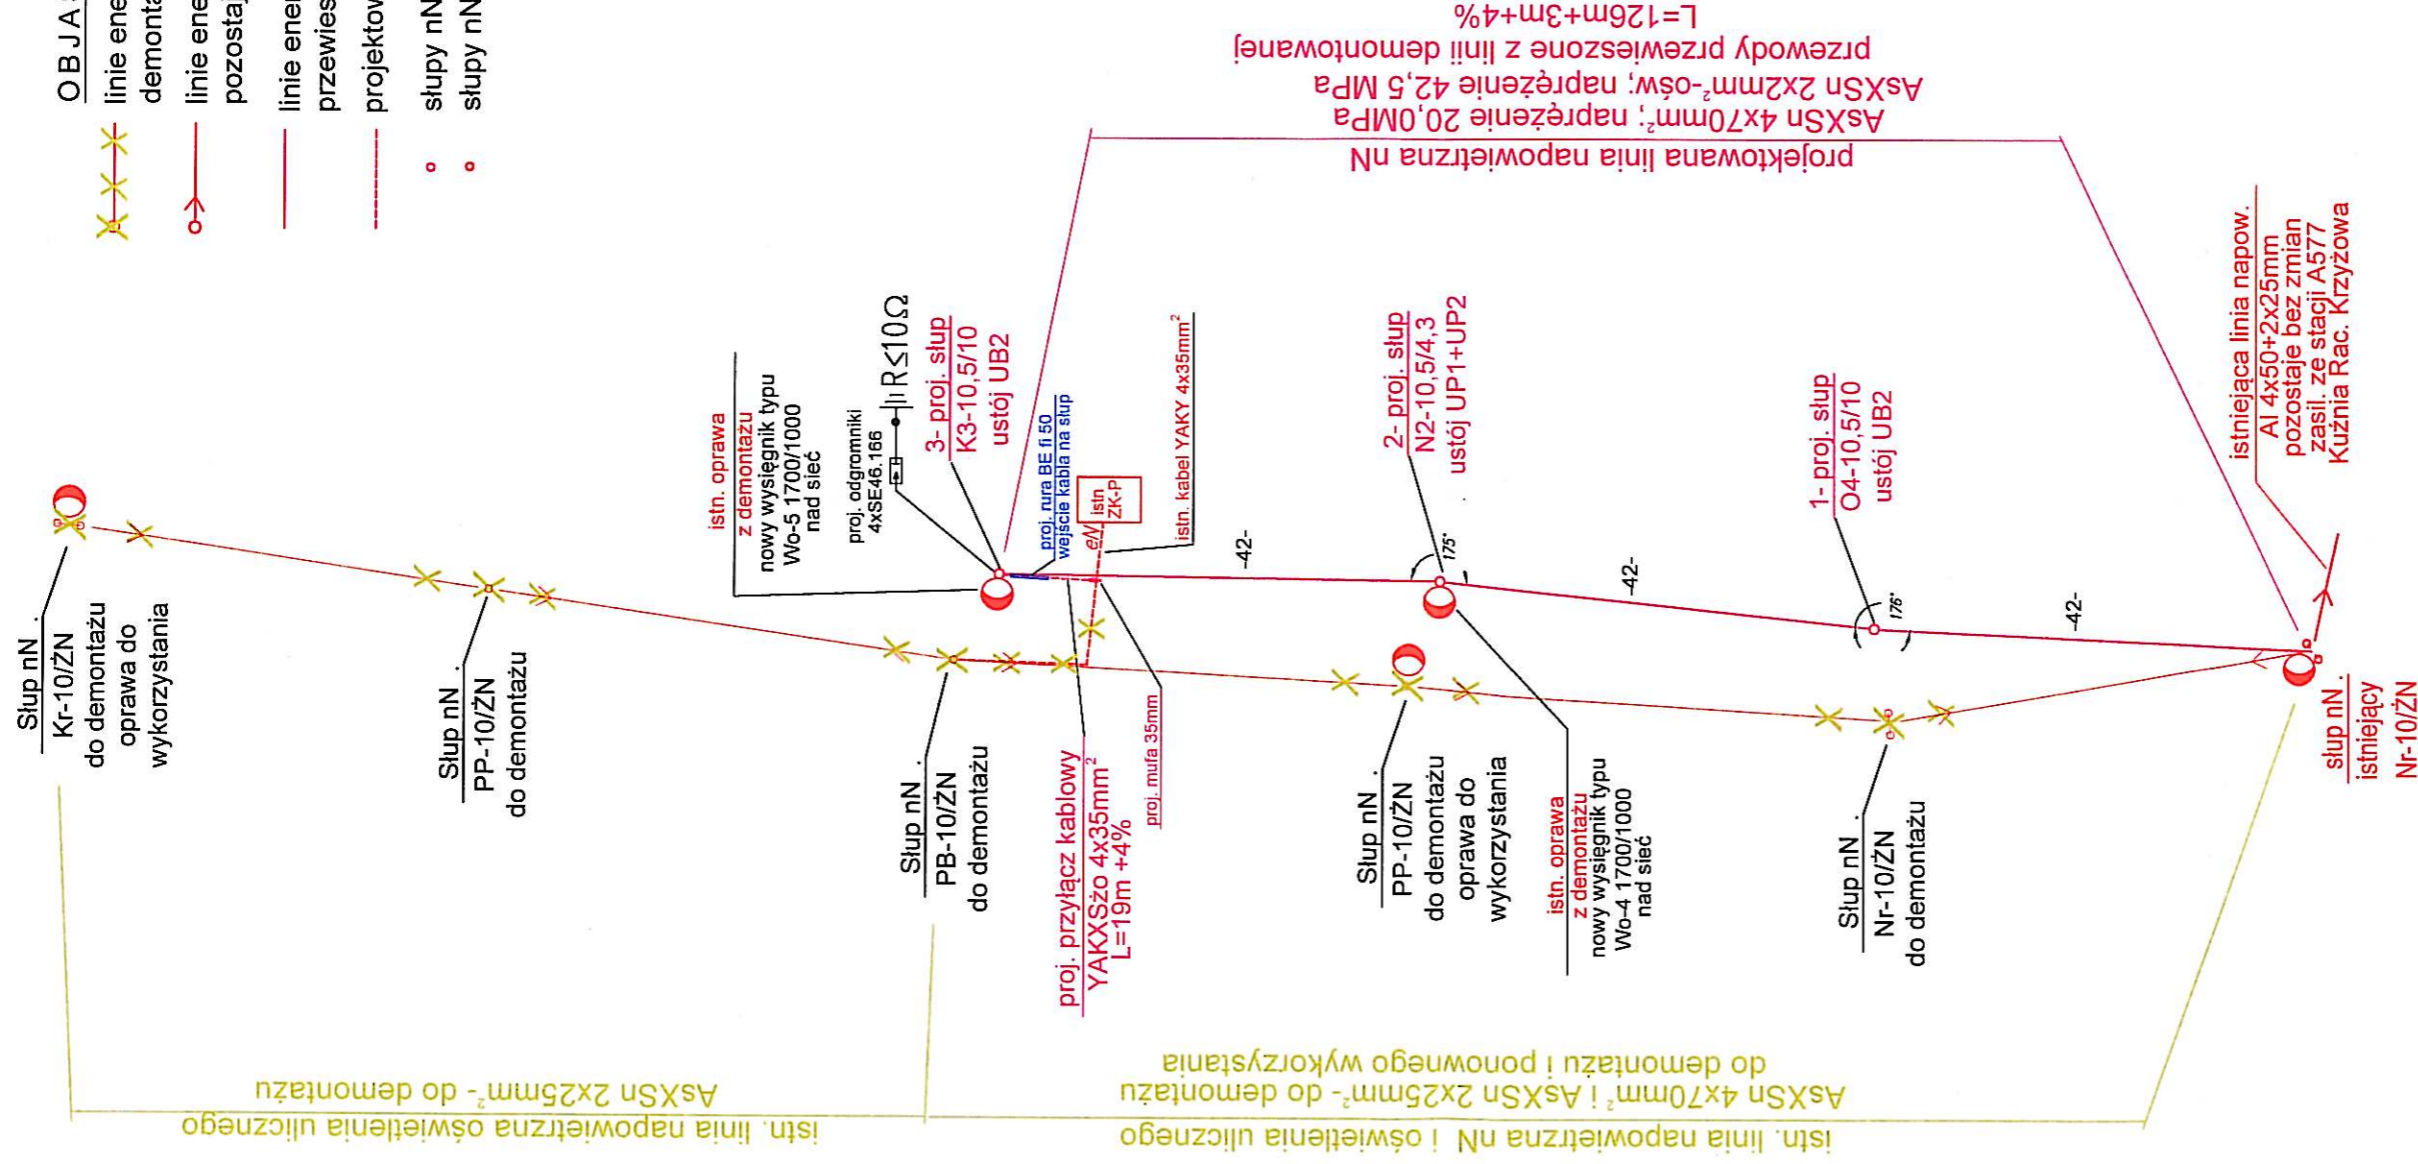


OBJAŚNIENIA

-  linie energetyczne napowietrzne istniejące - do demontażu
-  linie energetyczne napowietrzne istniejące - pozostają bez zmian
-  linie energetyczne napowietrzne projektowane - przewieszone przewody na nowe słupy
-  projektowane energetyczne przyłącze kablowe nN
-  słupy nN projektowane
-  słupy nN istniejące



PROJEKT BUDOWLANO - WYKONAWCZY

Remont i modernizacja drogi gminnej 603304S (ul. Tartaczna i ul. Kolejowa) w m. Kuznia Raciborska	
Temat:	Schemat ideowy przebudowy odcinka energetycznej sieci nN przy ul. Kolejowej
Lokalizacja:	ul. Tartaczna i ul. Kolejowa w Kuzni Raciborskiej, gmina Kuznia Raciborska; powiat raciborski
Inwestor:	Gmina Kuznia Raciborska, 47-420 Kuznia Raciborska, ul. Słowackiego 4
Projektował:	mgr. inż Krystian Tomala nr uprawnień: 247/02 w zakresie projektowania i kierowania robotami w zakresie instalacji elektrycznych i teleinżynierii
Opracował:	mgr. inż. Krystian Tomala nr uprawnień: 247/02 w zakresie projektowania i kierowania robotami w zakresie instalacji elektrycznych i teleinżynierii
	GRUDZIEŃ 2015 R