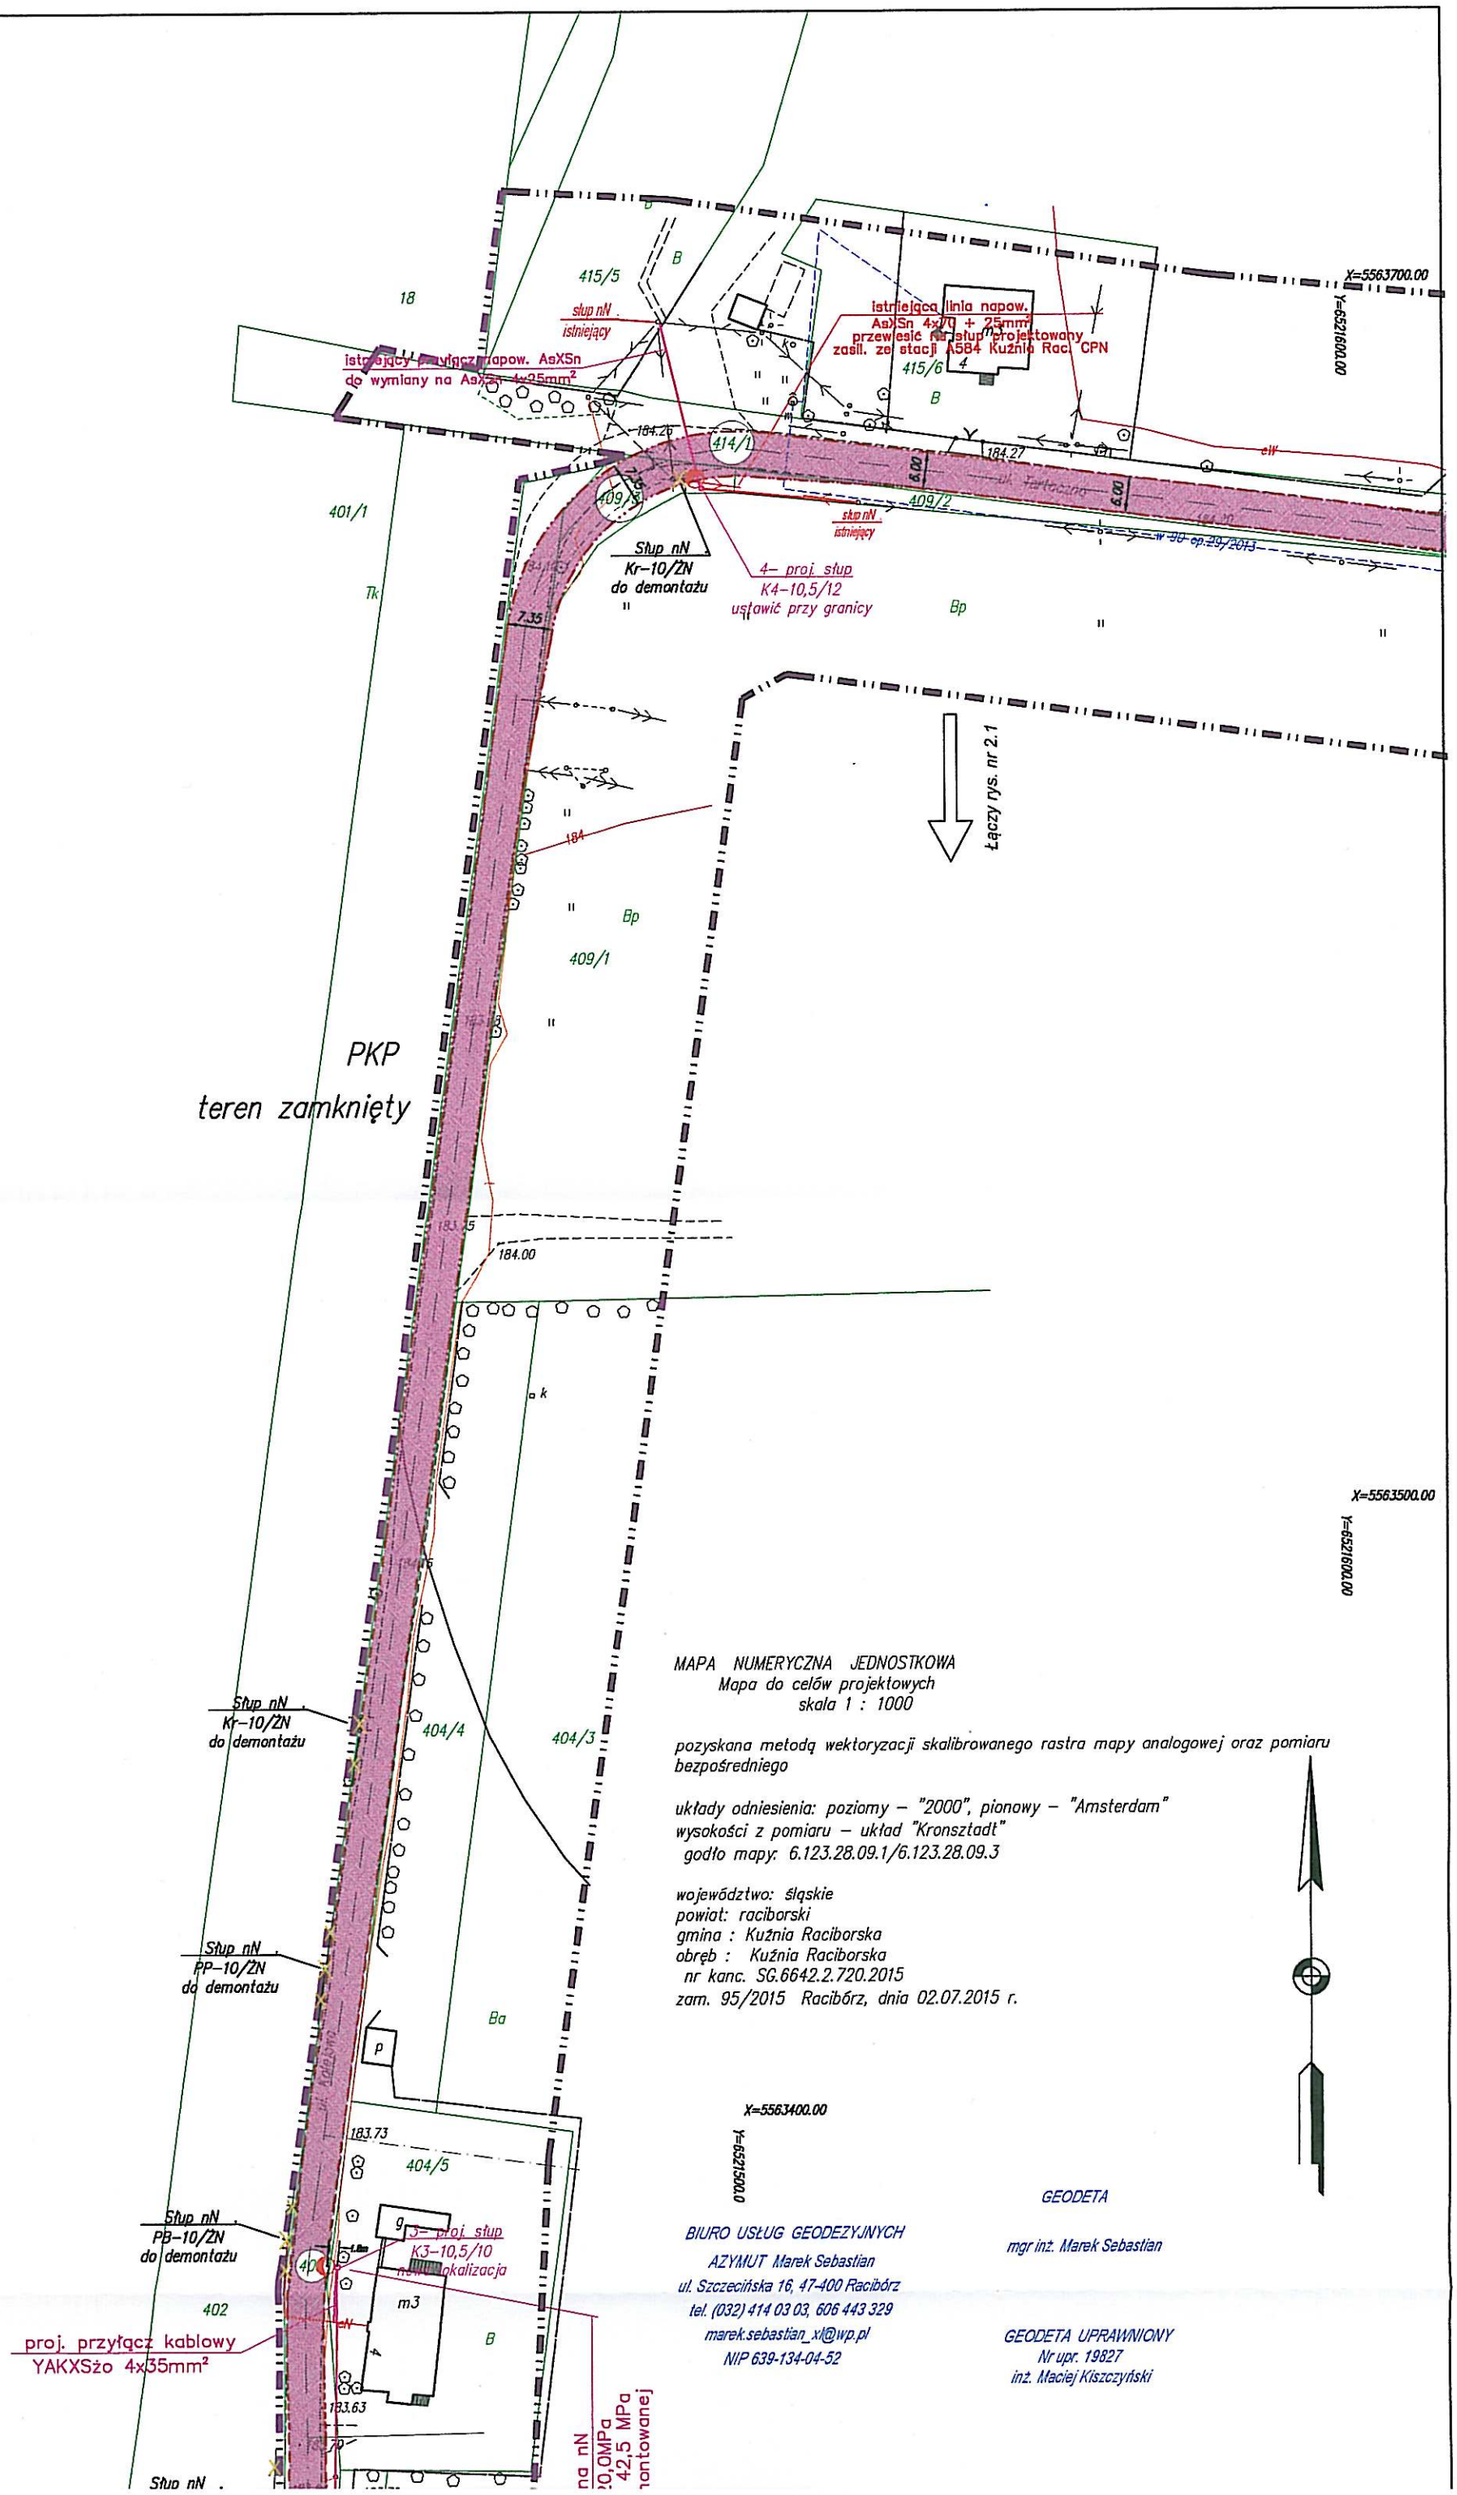


MAPA NUMERYCZNA JEDNOSTKOWA
Mapa do celów projektowych
skala 1 : 1000

pozyskana metodą wektoryzacji skalibrowanego rastra mapy analogowej oraz pomiaru bezpośredniego

układy odniesienia: poziomy – "2000", pionowy – "Amsterdam"
wysokości z pomiaru – układ "Kronsztadt"
godło mapy: 6.123.28.09.1/6.123.28.09.3

województwo: śląskie
powiat: raciborski
gmina : Kuźnia Raciborska
obręb : Kuźnia Raciborska
nr konc. SG.6642.2.720.2015
zam. 95/2015 Racibórz, dnia 02.07.2015 r.

BIURO USŁUG GEODEZYJNYCH
AZYMUT Marek Sebastian
ul. Szczeciińska 16, 47-400 Racibórz
tel. (032) 414 03 03, 606 443 329
marek.sebastian_xl@wp.pl
NIP 639-134-04-52

GEODETA
mgr inż. Marek Sebastian

GEODETA UPRAWNIONY
Nr upr. 19827
inż. Maciej Kiszczyński

MAPA NUMERYCZNA JEDNOSTKOWA
Mapa do celów projektowych
skala 1 : 1000

pozyskana metodą wektoryzacji skalibrowanego rastra mapy analogowej oraz pomiaru bezpośredniego

układy odniesienia: poziomy – "2000", pionowy – "Amsterdam"
wysokości z pomiaru – układ "Kronsztadt"
godło mapy: 6.123.28.09.1/6.123.28.09.3

województwo: śląskie
powiat: raciborski
gmina : Kuźnia Raciborska
obręb : Kuźnia Raciborska
nr kanc. SG.6642.2.720.2015
zam. 95/2015 Racibórz, dnia 02.07.2015 r.


BIURO USŁUG GEODEZYJNYCH
AZYMUT Marek Sebastian
ul. Szczecińska 16, 47-400 Racibórz
tel. (032) 414 03 03, 606 443 329
marek.sebastian_xl@wp.pl
NIP 639-134-04-52

GEODETA
mgr inż. Marek Sebastian

GEODETA UPRAWNIONY
Nr upr. 19827
inż. Maciej Kiszczyński


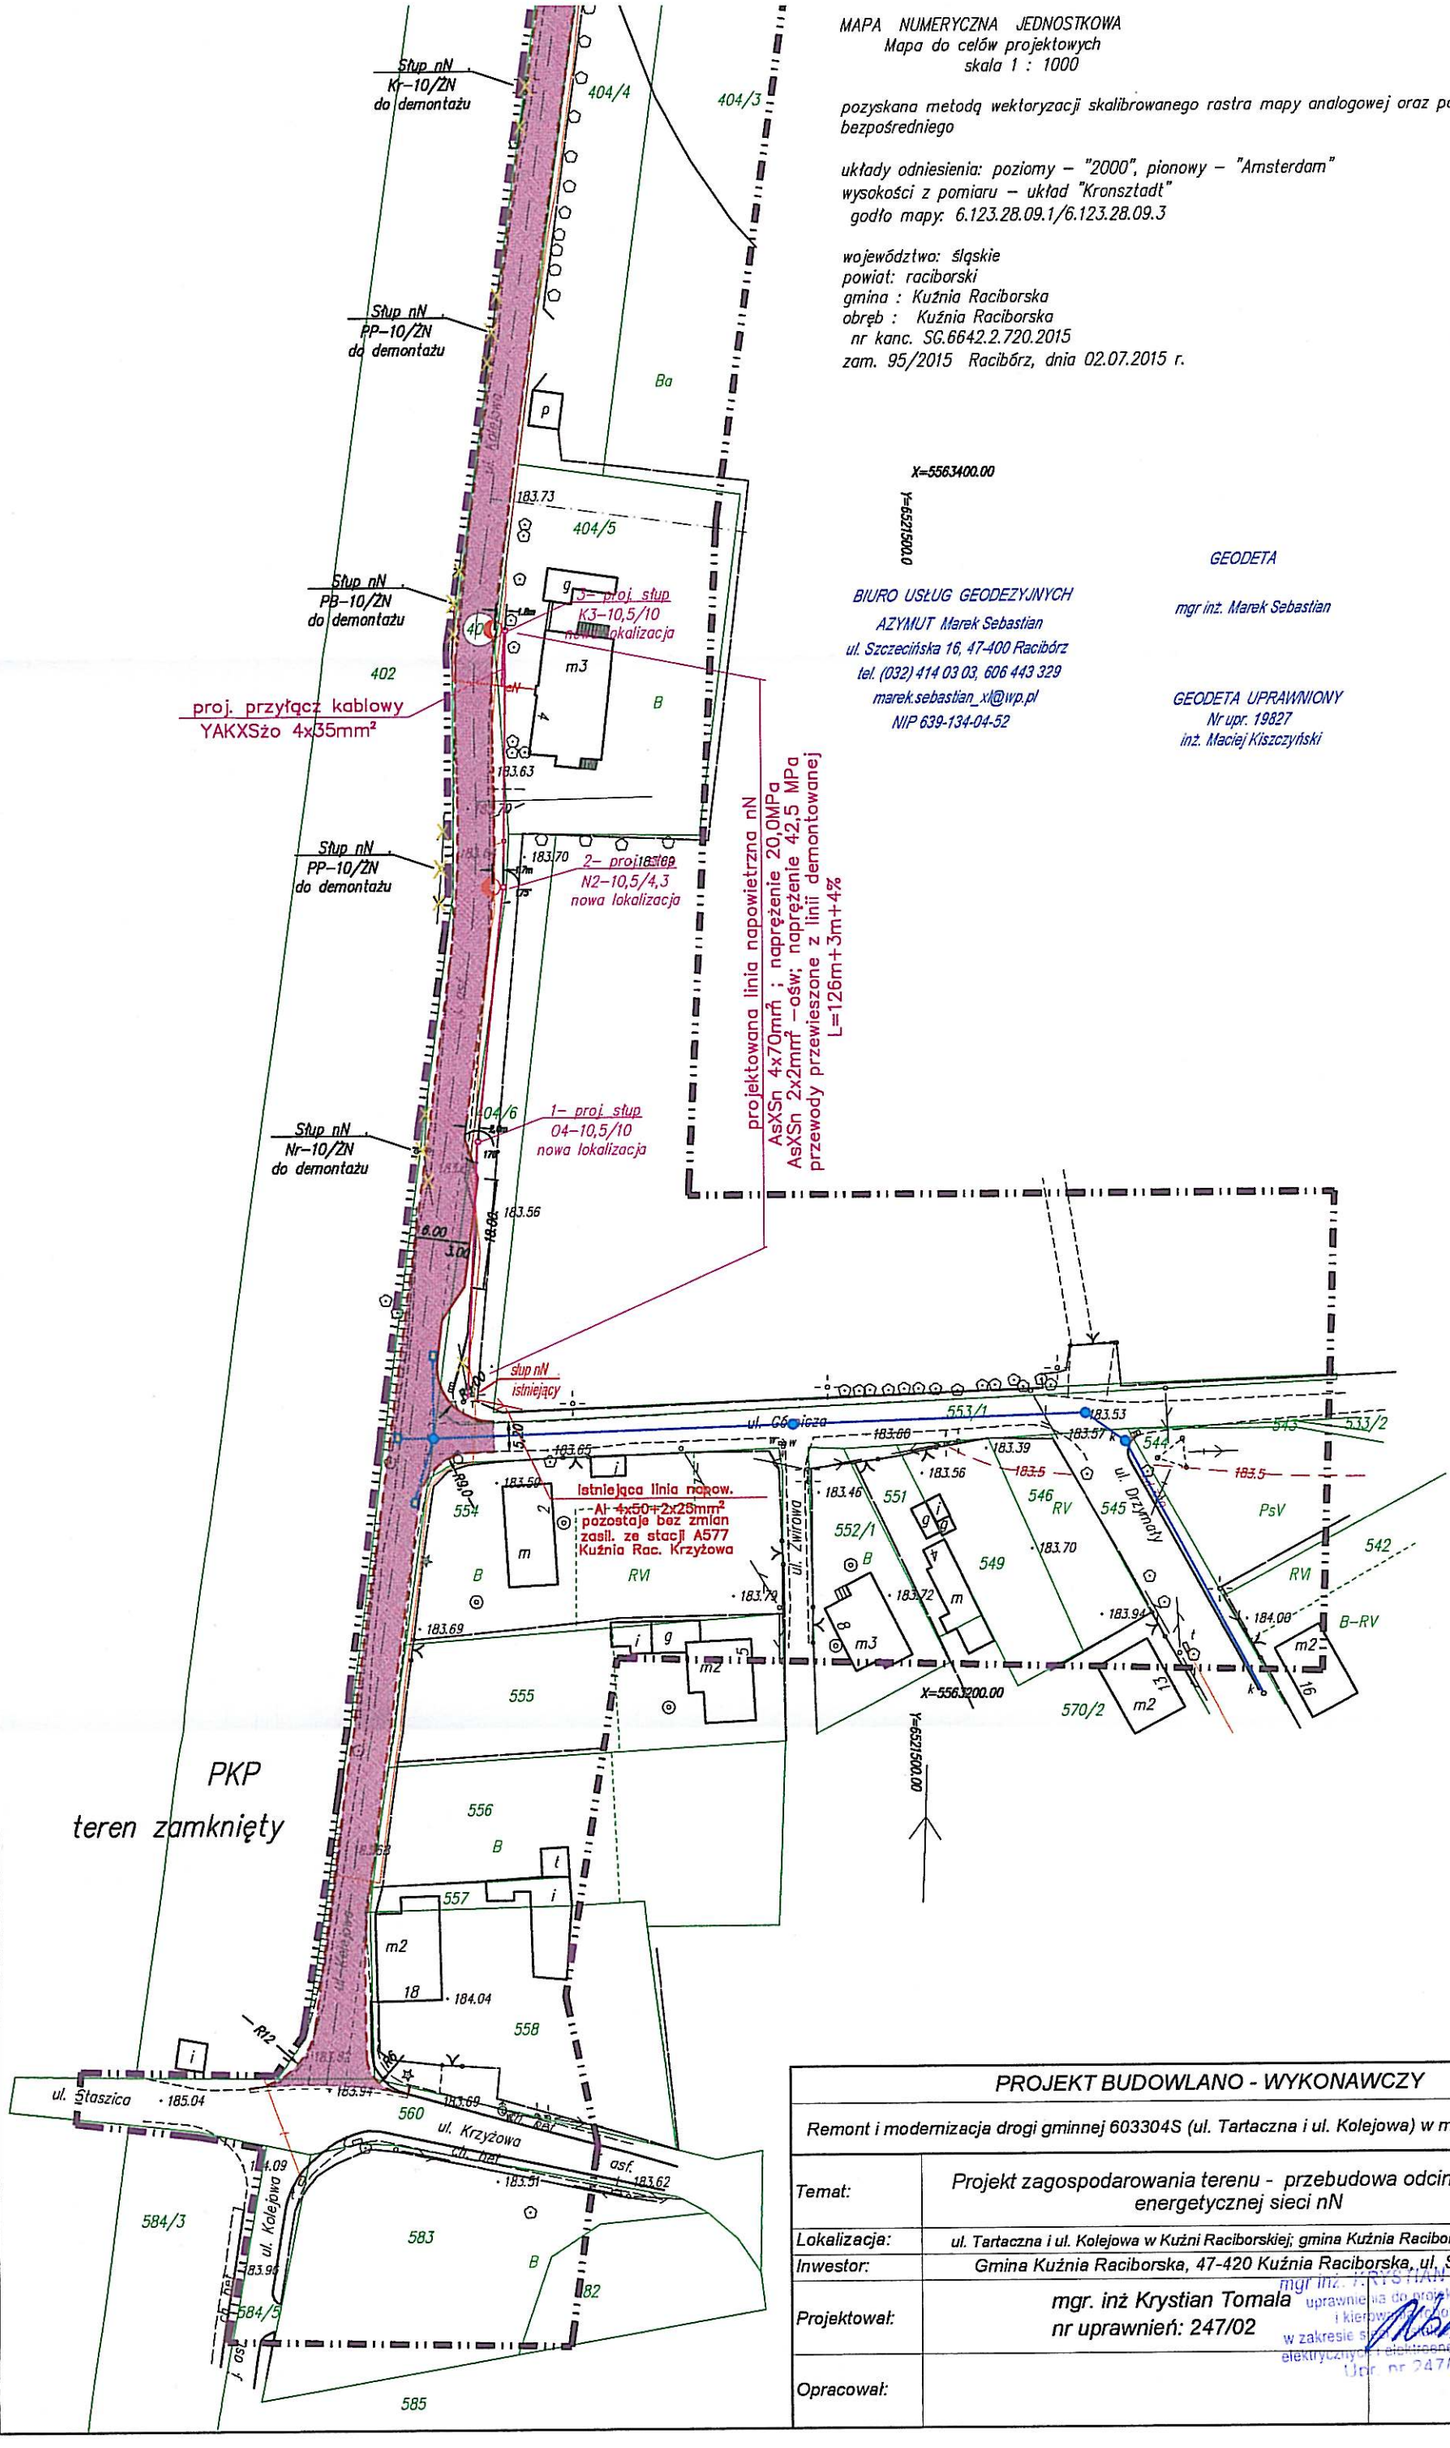


| PROJEKT BUDOWLANO - WYKONAWCZY | | |
|---|---|---|
| Remont i modernizacja drogi gminnej 603304S (ul. Tartaczna i ul. Kolejowa) w m. Kuźnia Raciborska | | |
| Temat: | Projekt zagospodarowania terenu - przebudowa odcinka energetycznej sieci nN | Skala 1:1000 |
| Lokalizacja: | ul. Tartaczna i ul. Kolejowa w Kuźni Raciborskiej; gmina Kuźnia Raciborska; powiat raciborski | |
| Inwestor: | Gmina Kuźnia Raciborska, 47-420 Kuźnia Raciborska, ul. Słowackiego 4 | |
| Projektował: | mgr. inż Krystian Tomala<br>nr uprawnień: 247/02 | Rys nr E-01 |
| Opracował: | | GRUDZIEŃ 2015 R |

mgr inż. KRYSTIAN TOMALA
uprawniony do projektowania i kierowania robotami budowlanych w zakresie sieci, urządzeń elektrycznych i elektroenergetycznych
Upr. nr 247/02