


GMINA BIERAWA

GMINA KUŹNIA RACIBORSKA

ZAŁĄCZNIK NR 1 DO UCHWAŁY NR .....  
RADY MIEJSKIEJ W KUŹNIA RACIBORSKIEJ  
Z DNIA ..... 2015R.

SKALA 1:15 000

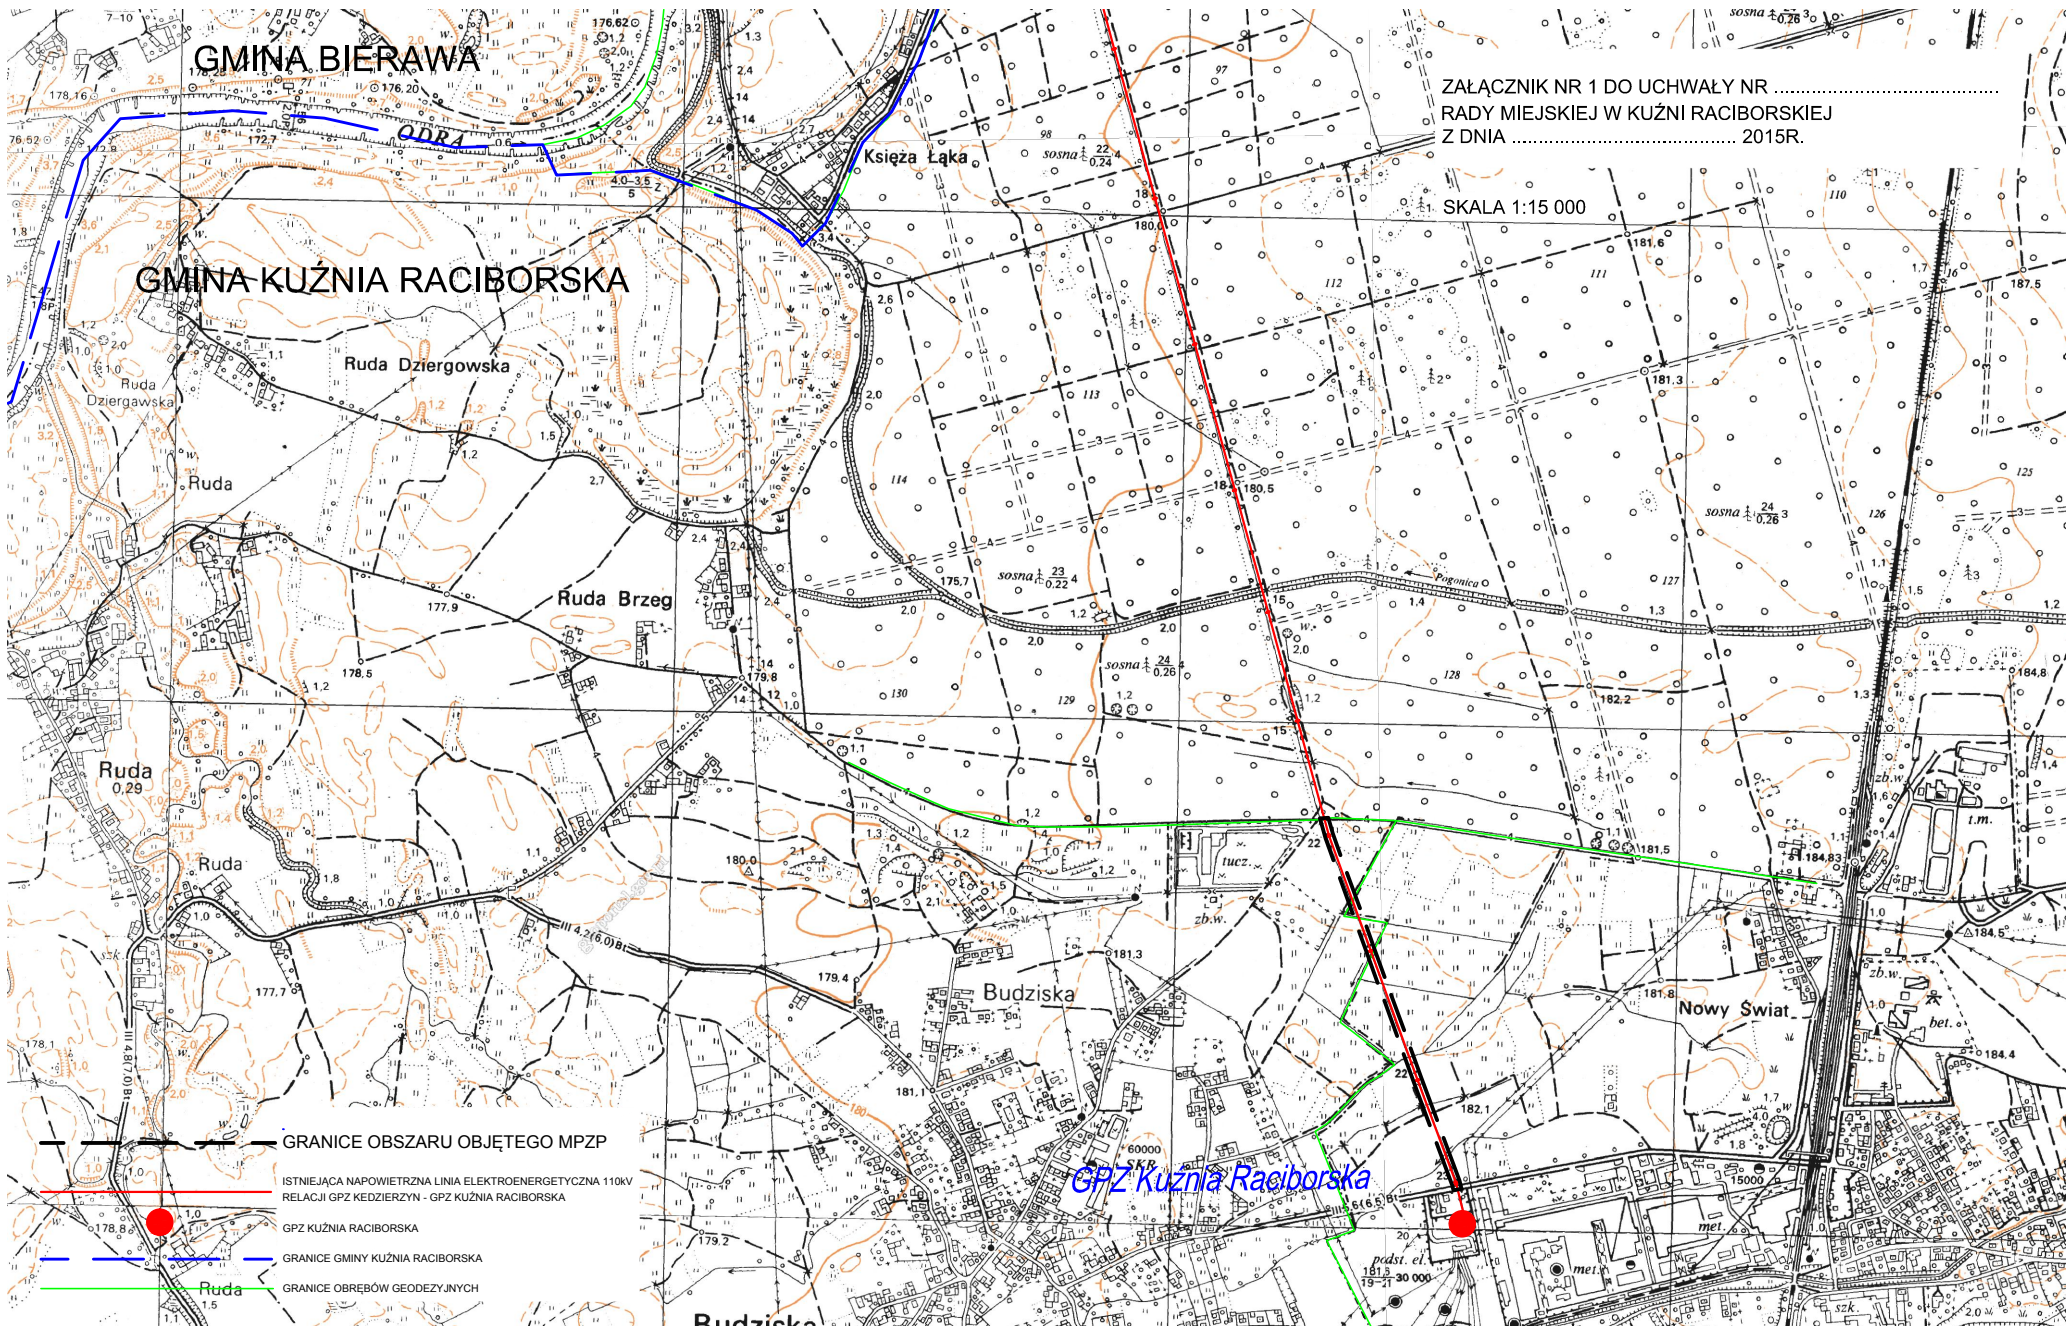

GRANICE OBSZARU OBJĘTEGO MPZP

ISTNIEJĄCA NAWIETRZNA LINIA ELEKTROENERGETYCZNA 110kV  
RELACJI GPZ KEDZIERZYN - GPZ KUŹNIA RACIBORSKA

GPZ KUŹNIA RACIBORSKA

GRANICE GMINY KUŹNIA RACIBORSKA

GRANICE OBRĘBÓW GEODEZYJNYCH

GPZ Kuźnia Raciborska

Budziska

Nowy Świat

Księża Łąka

Ruda Dziergowska

Ruda Brzeg

Ruda

Budziska

Ruda